

**TECKENFÖRKLARING**

**BEFINTLIGT**


- Bef. Spillvatten
- Bef. Vatten
- Bef. Dag
- Bef. HSP
- Bef. LSP
- Bef. OPTO
- Bef. TELE

**FÖRESLAGET**



- Spillvatten
- Tryckspillvatten
- Dagvatten
- Spillvatten brunn
- Dagvatten brunn

**KOORDINATSYSTEM**  
PLAN: SWEREF 99 23 15  
HÖJD: RH 2010

**ANMÄRKNINGAR**  
BEFINTLIGA LEDNINGAR REDOVISAS  
I UNGEFÄRLIGT LÄGE.

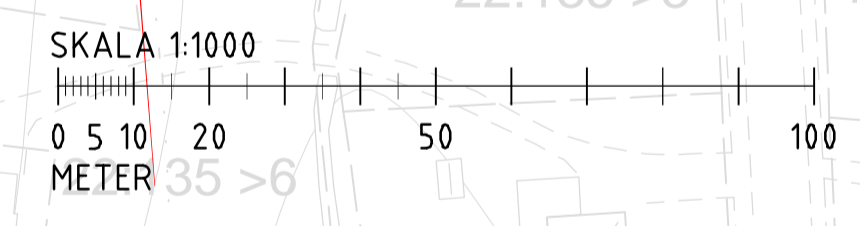

SEKTION A-A  
BEFINTLIGT DIKE, SKALA 1:50

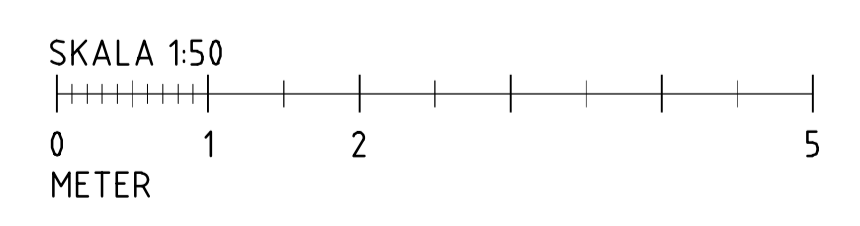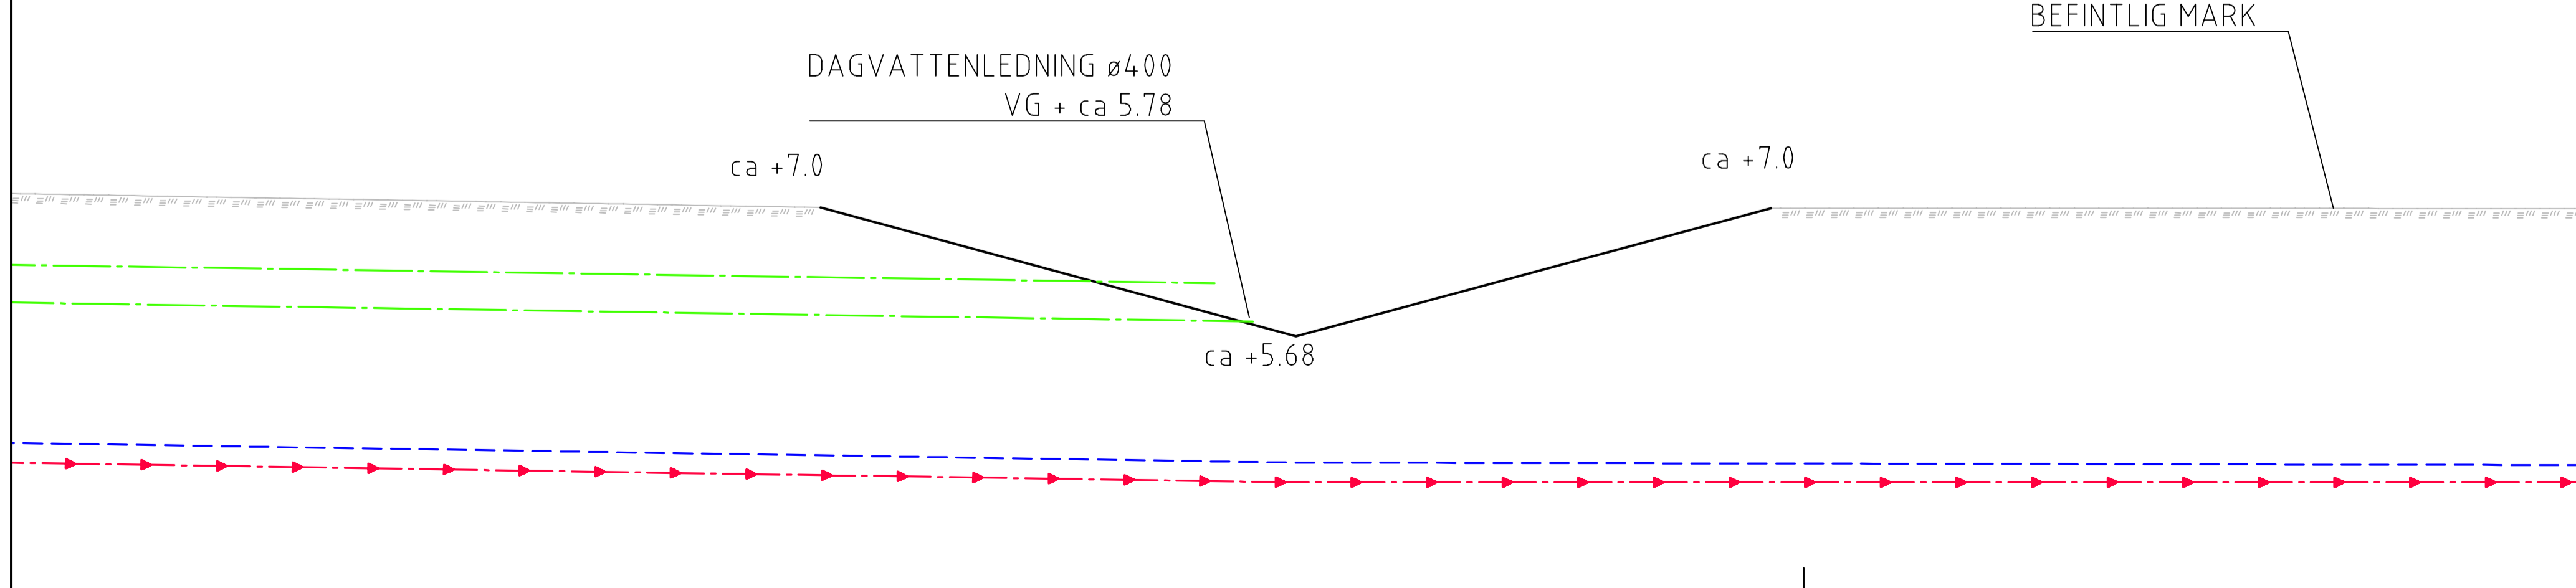

BET	ANT	ÄNDRINGEN AVSER	DATUM	SIGN
		UNDERLAG DP		
		OBOLA DP		
<b>TYRÉNS</b>				
UPPDRAG NR 313638	RITAD AV C.ÅREBRAND	HANDELAGGARE C.ÅREBRAND		
DATUM 20221028	ANSVARIG L.SÖRBERG			
VA PLAN FÖRSLAG DRAGNING VA LEDNINGAR				
SKALA 1:1000/1:50	NUMMER R-51-1-01	BET		

Plottad: 2022-10-26 13:55:04, by Christian Årebrand  
 Path: G:\UVE\313638\Kartor\R-51-1-01.dwg