

HÄNVISNINGAR


RITNINGSFÖRTYDLIGANDE

TYPRITNINGEN REDOVISAR MÅTT FÖR NORMALFALL ENLIGT
TEKNISK HANDBOK.

TYPRITNINGEN VISAR EN LÅGTRAFIKERAD GATA MED
GÅNGBANOR.

MÅTTEN BESKRIVS I TEKNISK HANDBOK 3.2.1 DIMENSIONERING AV
GATOR OCH GÅNG-, OCH CYKELBANOR.

SEKTION LÅGTRAFIKERAD GATA SKALA 1:25

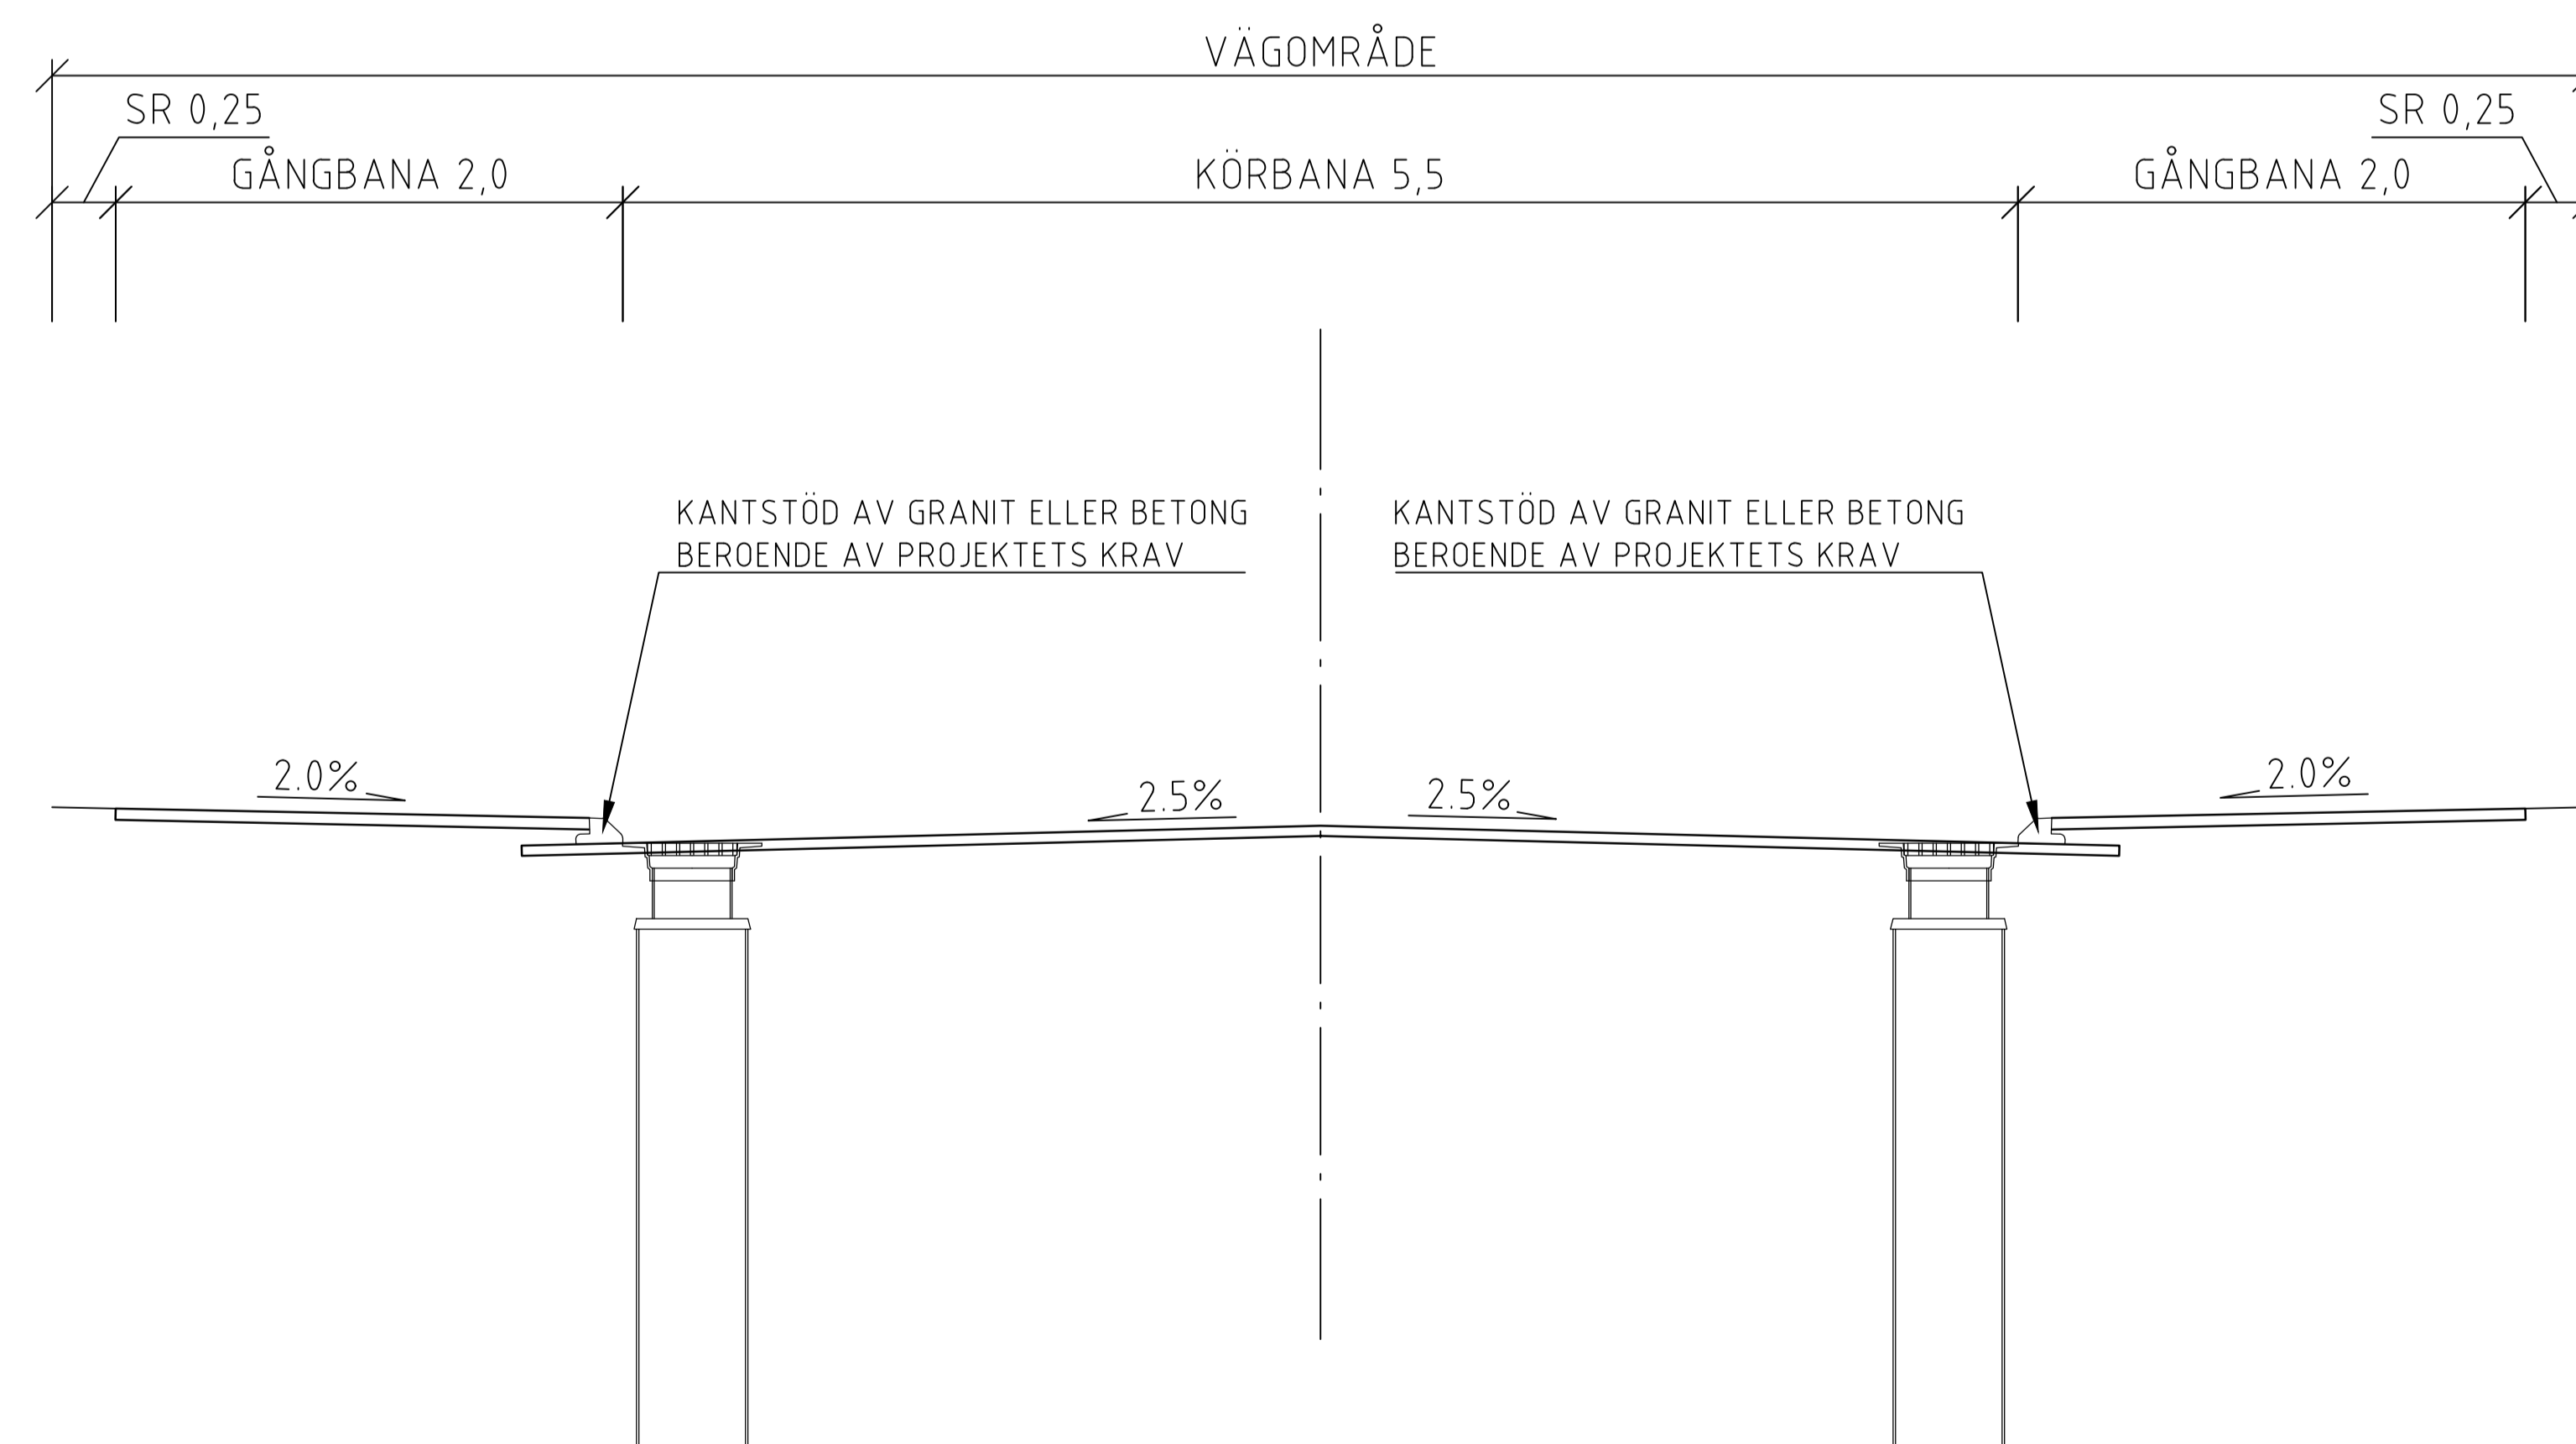

A		PB	250401
RE	INT	ÄNDRINGEN AVSEER	DATE

TEKNISK HANDBOK

TYPRITNING



UMEÅ KOMMUN
GATOR OCH PARKER

UPPDRAG NR	RITAD AV	LÅGTRAFIKERAD GATA
2020-02-24	D NÄS	
ANSVARIG	HANDLAGSARE	SEKTION
	D NÄS	
SKALA	RITNINGSGRUPP	I RE
1:25(A1)	T-02	A