

HÄNVISNINGAR


TEKNISK HANDBOK
FÖR KANTSTÖDSTYPER, SE 3.2.8 KANTSTÖD

RITNINGSFÖRTYDLIGANDE
TYPRITNINGEN REDOVISAR MÅTT FÖR NORMALFALL ENLIGT
TEKNISK HANDBOK.


DIMENSIONERINGSTABELL

NR	BENÄMNING	ANMÄRKNING	MATERIAL	TYP
1	BELAGD YTA		ASFALT	
2	PLATTOR	VIT	BETONG	350x350
3	SINUSPLATTOR	VIT	BETONG	350x350
4	KUPOLPLATTOR	ANTRACIT	BETONG	350x350
6	KANTSTÖD	HÅLLPLATSKANTSTÖD	GRANIT/BETONG	H=160
7	KANTSTÖD		GRANIT/BETONG	H=100
8	KANTSTÖD ÖVERGÅNG		GRANIT/BETONG	
9	HÅLLPLATSSKYLT			

BUSSHÅLLPLATS MED VÄDERSKYDD
SKALA 1:50

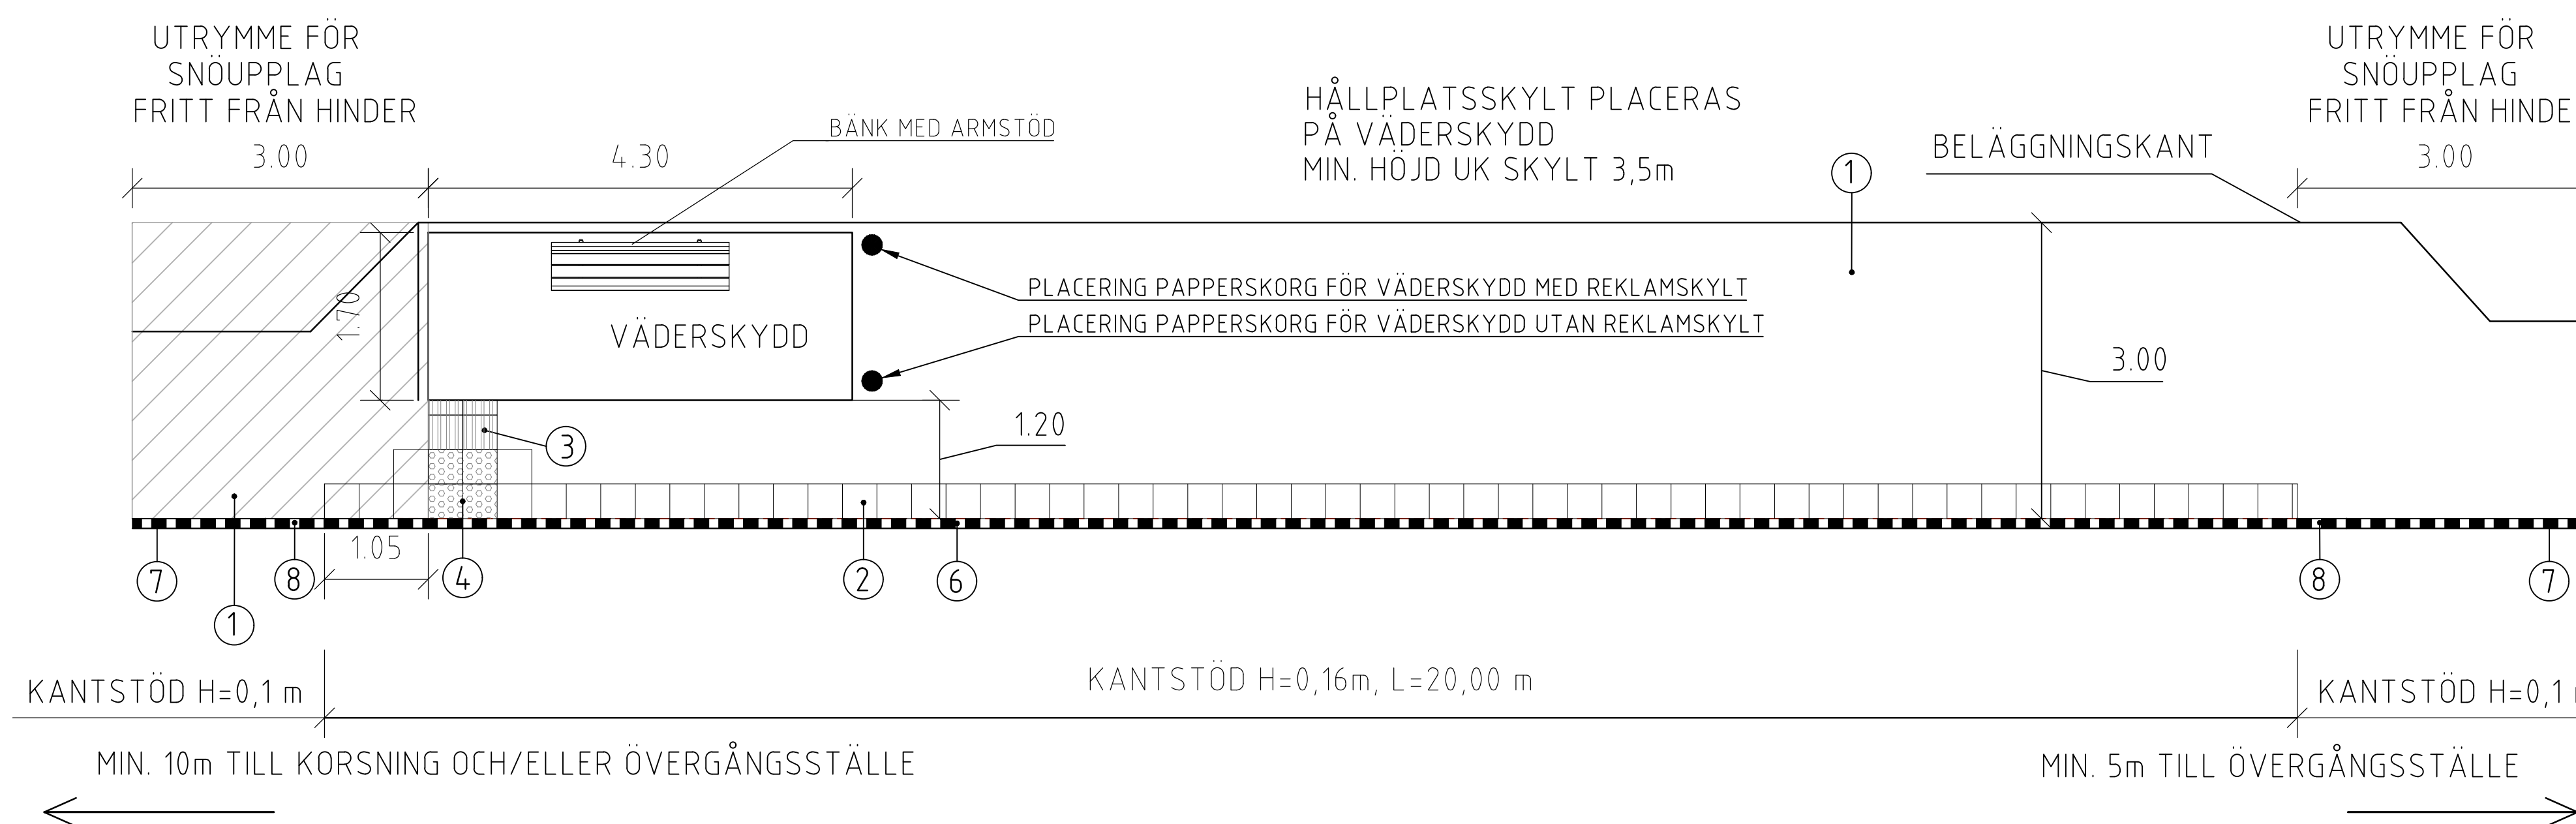

BUSSHÅLLPLATS UTAN VÄDERSKYDD
SKALA 1:50

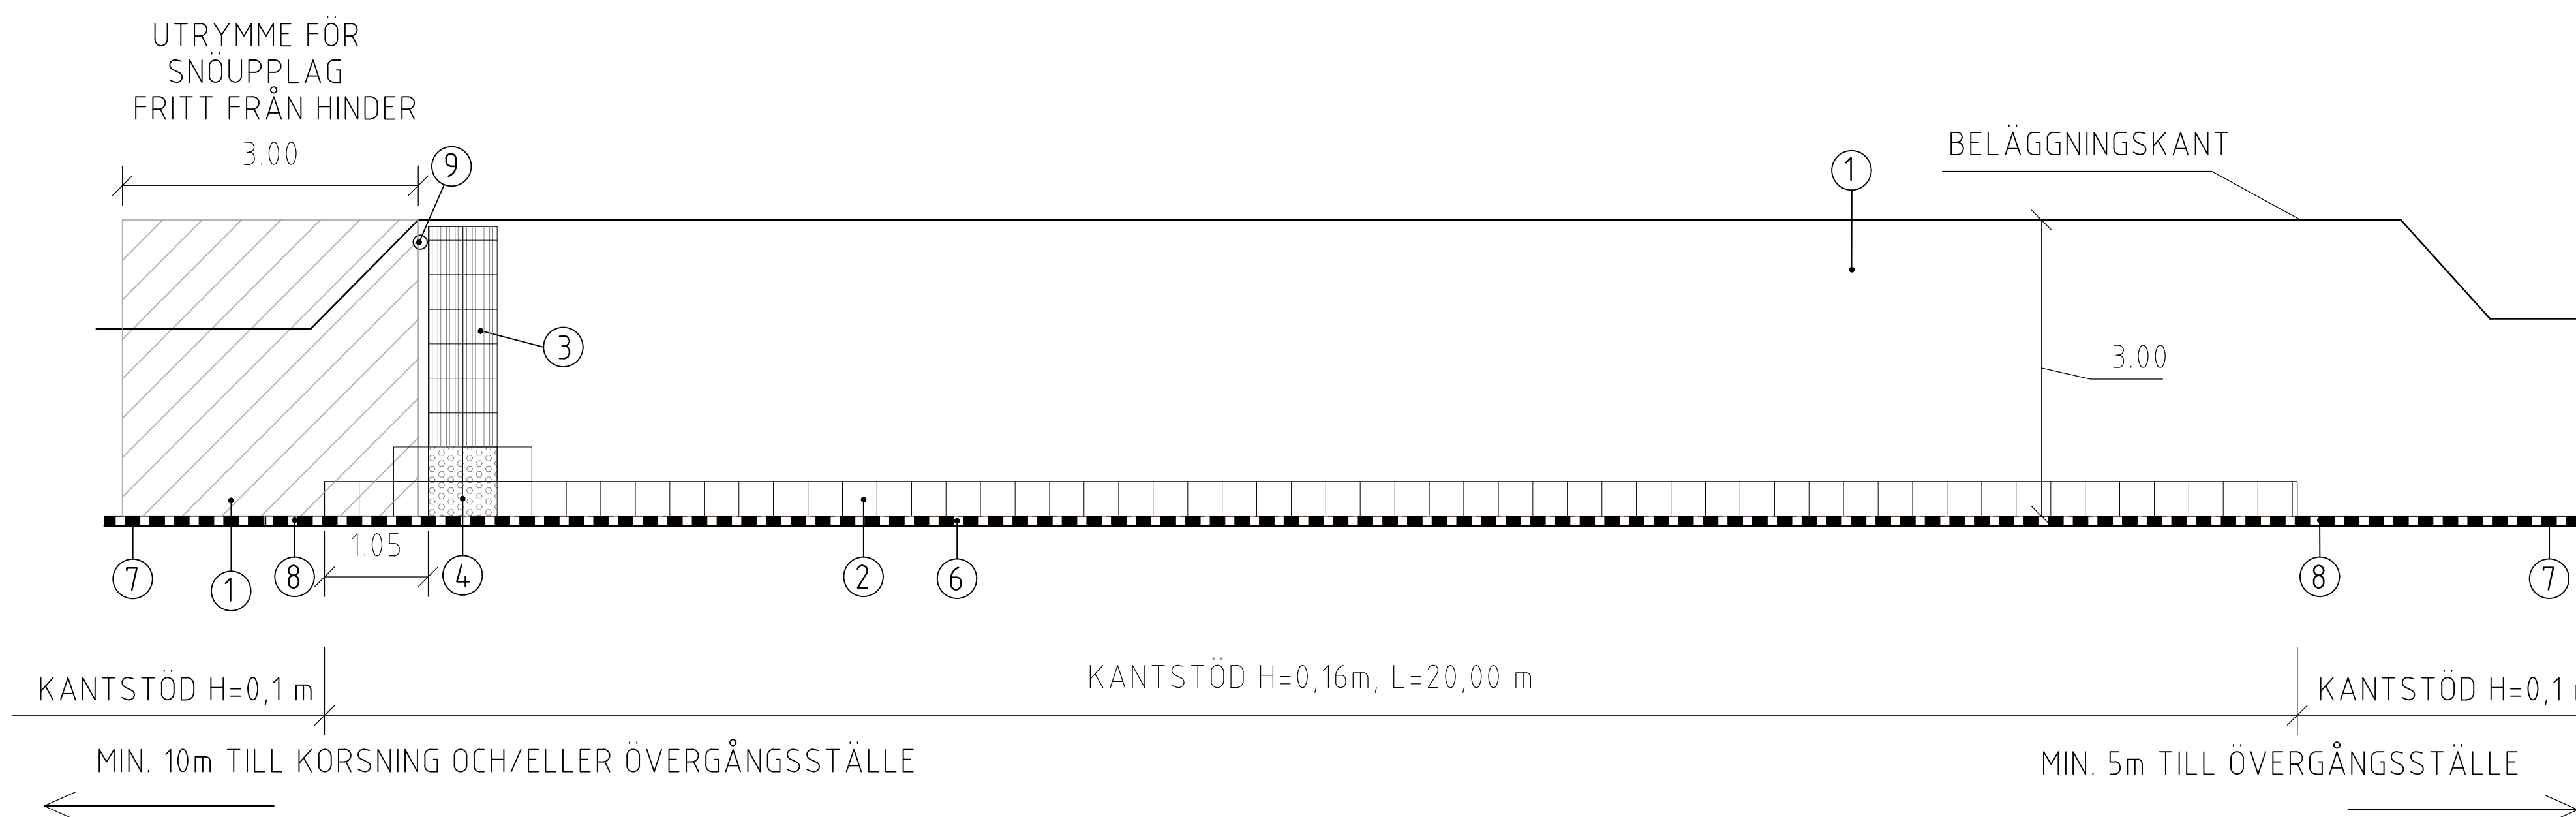

B		PB	250401
A		TN	240502
REV	ÄNDRING	ÅRS	DATE

TEKNISK HANDBOK

TYPRITNING

UMEÅ KOMMUN		UMEÅ KOMMUN GATOR OCH PARKER	
UPPDRAG NR	RITAD AV	BUSSHÅLLPLATS	
	D NÄS		
DATE	HANDLAGARE	PLAN OCH SEKTION	
2020-02-24	D NÄS	SKALA	TITEL
ANSVARIG		1:50(A1)	T-03