

HÄNVISNINGAR


ANMÄRKNING

ÖVERGÅNGSSTÄLLE FÖR SYNSKADADE PLACERAS LÄNGST BORT FRÅN KORSNINGENS RADIE SE RITNING T-04 FÖR PLATÅLÄNGD, RAMPLUTNING OCH NÄR TVÄRGÅENDE KANTSTÖD EJ ÄR AKTUELLT... B3:s PLACERING VARIERAR, SE TRAFIKREGLERINGAR - VÄGMÄRKEN

RITNINGSFÖRTYDLIGANDE

TYPRITNINGEN REDOVISAR MÅTT FÖR NDRMALFALL ENLIGT TEKNISK HANDBOK.


UPPHÖJT ÖVERGÅNGSSTÄLLE MED ANNAN CYKELFÖRBINDELSE SKALA 1:100

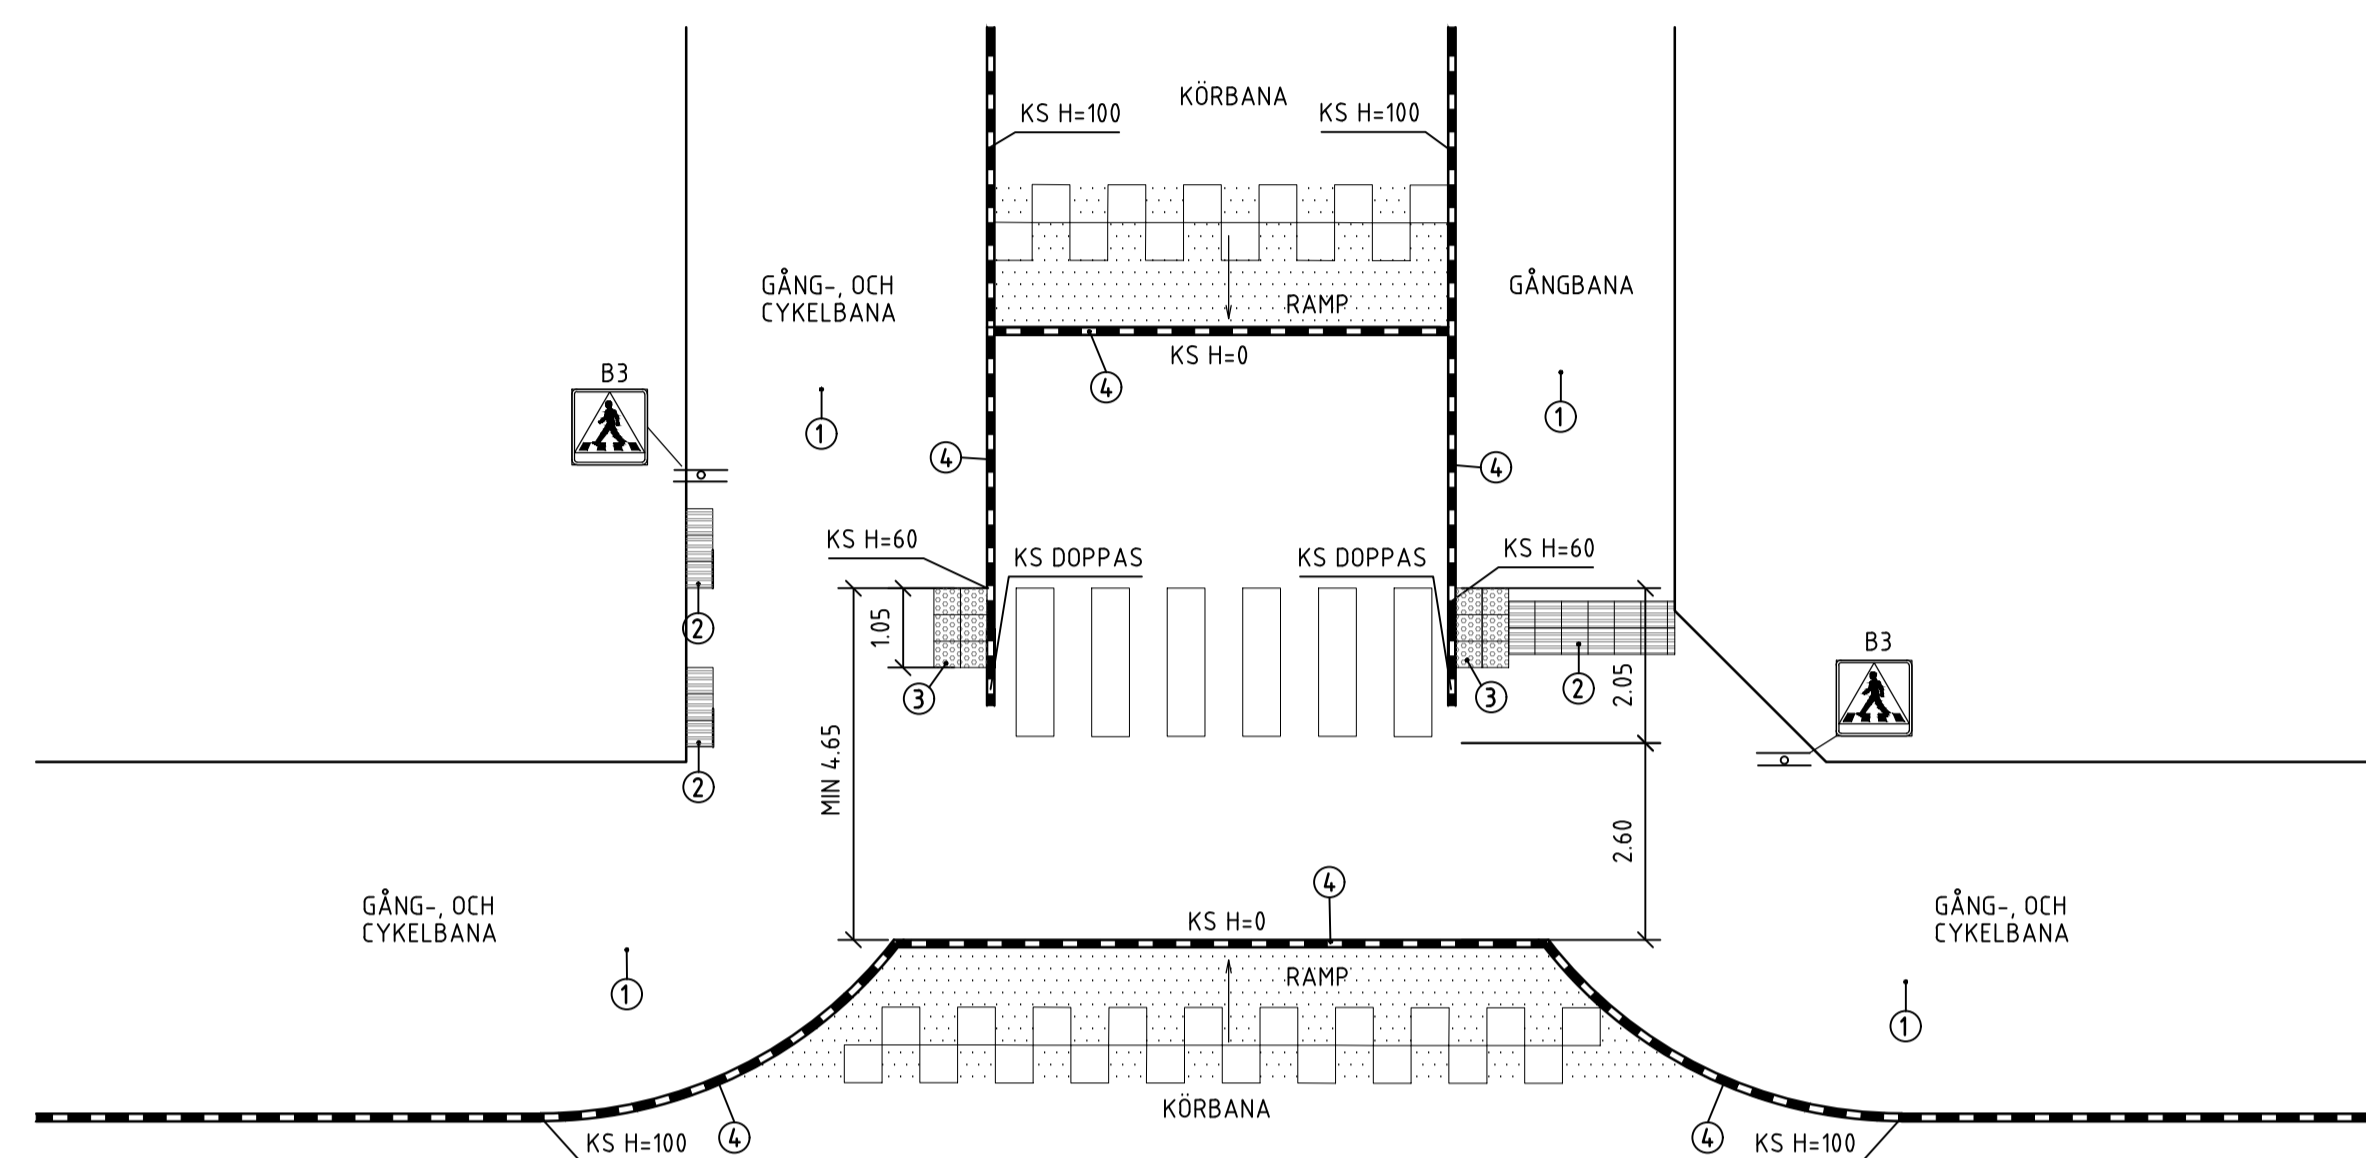

DIMENSIONERINGSTABELL

NR	BENÄMNING	ANMÄRKNING	MATERIAL	TYP
1	BELAGD YTA		ASFALT	
2	SINUSPLATTOR	VIT	BETONG	350x350
3	KUPOLPLATTOR	KONTRASTERANDE	BETONG	350x350
4	KANTSTÖD		BETONG/GRANIT	

UPPHÖJT ÖVERGÅNGSSTÄLLE SKALA 1:100

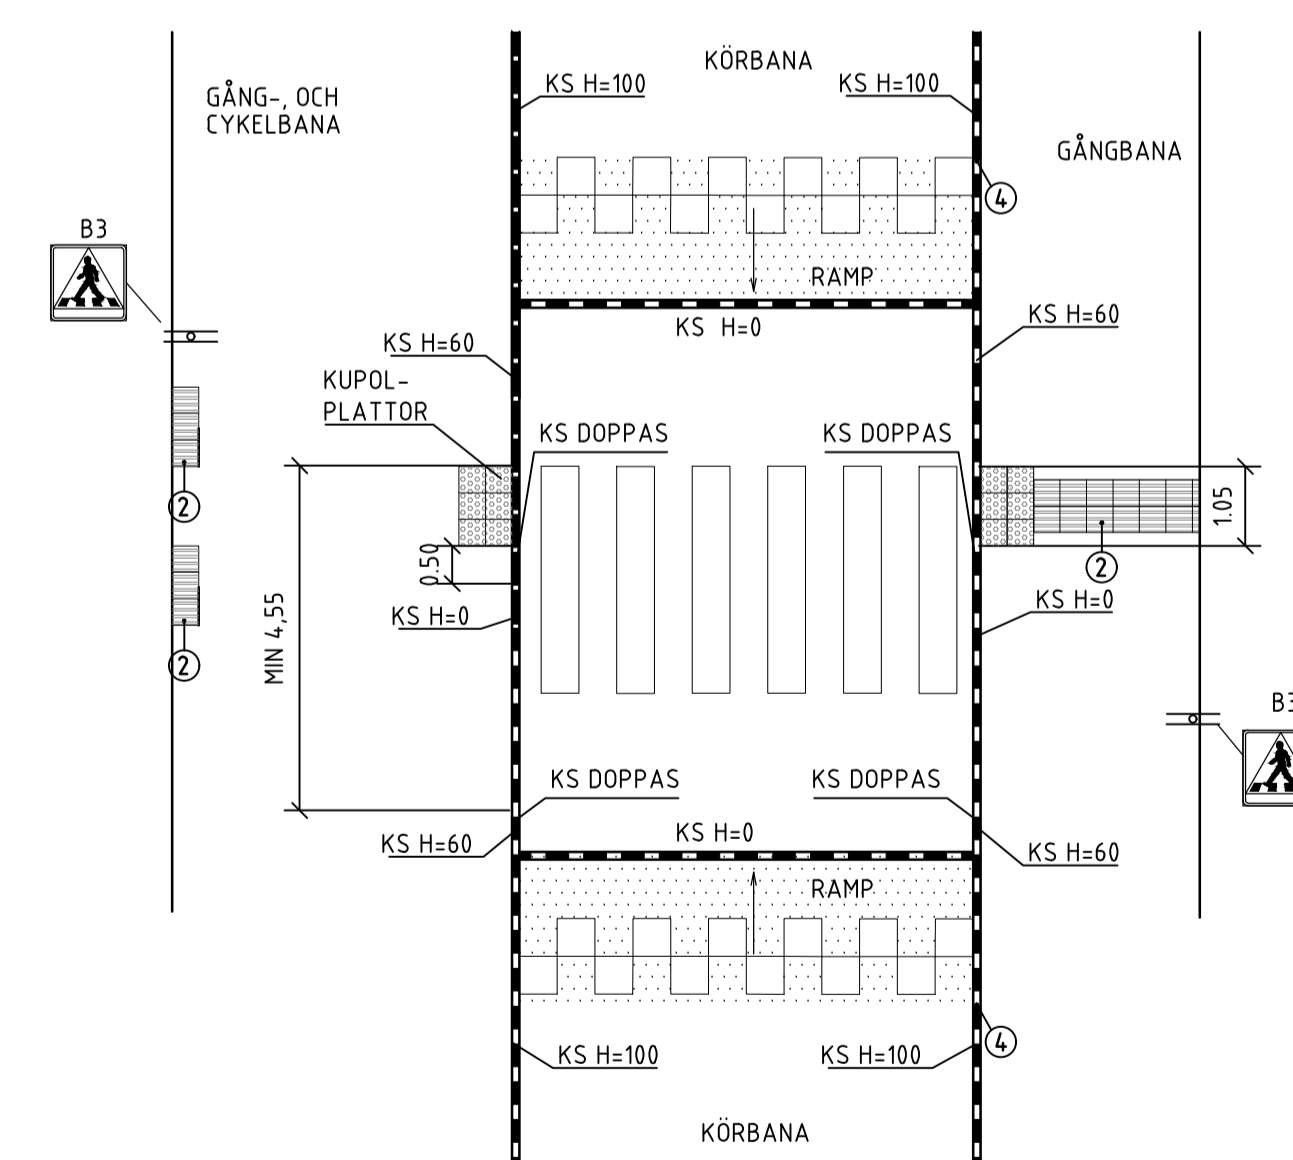

B		PB	250401
A		TN	240502
RET	ANT	ÄNDRINGEN AVSEER	SKALA DATUM

TEKNISK HANDBOK

TYPRITNING

UMEÅ KOMMUN		UMEÅ KOMMUN GATOR OCH PARKER	
UPPDRAG NR	RITAD AV	UPPHÖJT ÖVERGÅNGSSTÄLLE MED ANNAN CYKELFÖRBINDELSE	
DATUM	HANDLAGSARE	UPPHÖJT ÖVERGÅNGSSTÄLLE PLAN	
2020-02-24	D NÄS	SKALA	RITNINGSGRUPP
ANSVARIG		1:100(A1)	T-07
			I RET B