



HÄNVISNINGAR

RITNINGSFÖRTYDLIGANDE
 TYPRITNINGEN REDOVISAR MÅTT FÖR NORMALFALL ENLIGT
 TEKNISK HANDBOK.

LOKAL NOLLNING AV KANTSTÖD I KORSNING MED LÅGA TRAFIKFLÖDEN
 SKALA 1:50

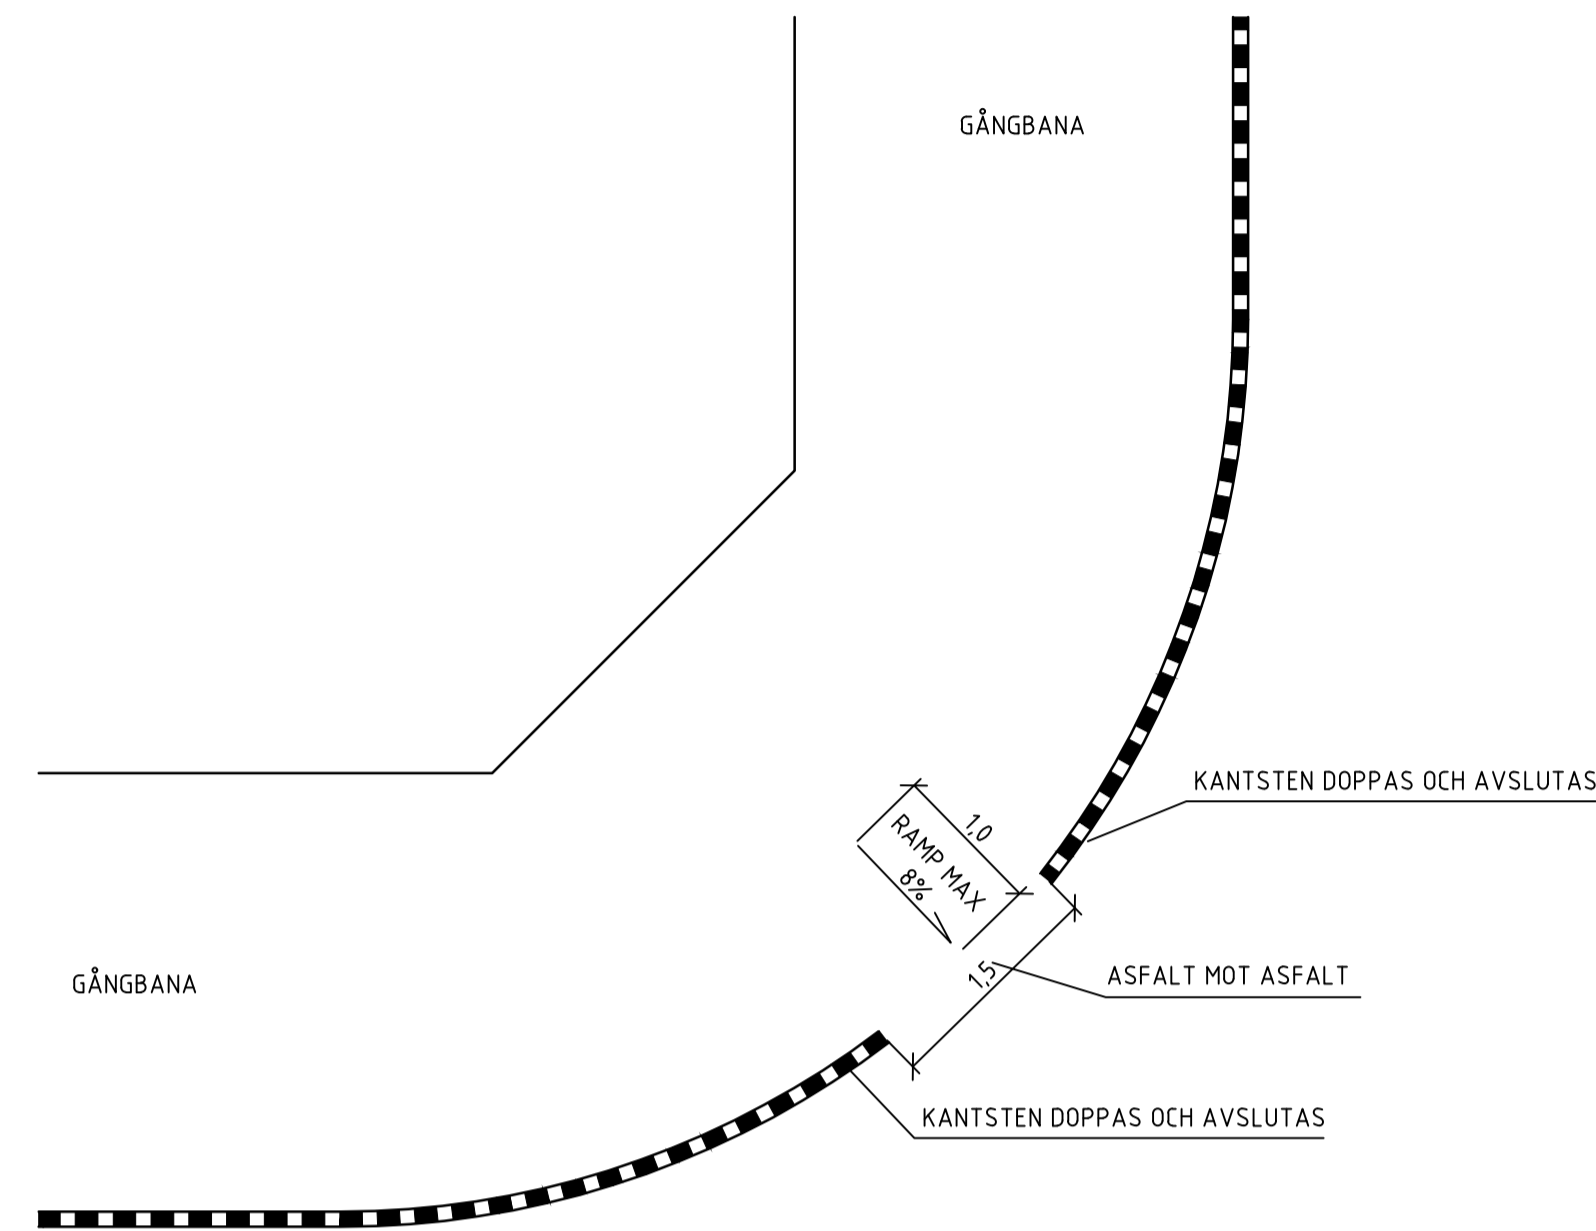

LOKAL NOLLNING AV KANTSTÖD I KORSNING MED LÅGA TRAFIKFLÖDEN
 SKALA 1:50

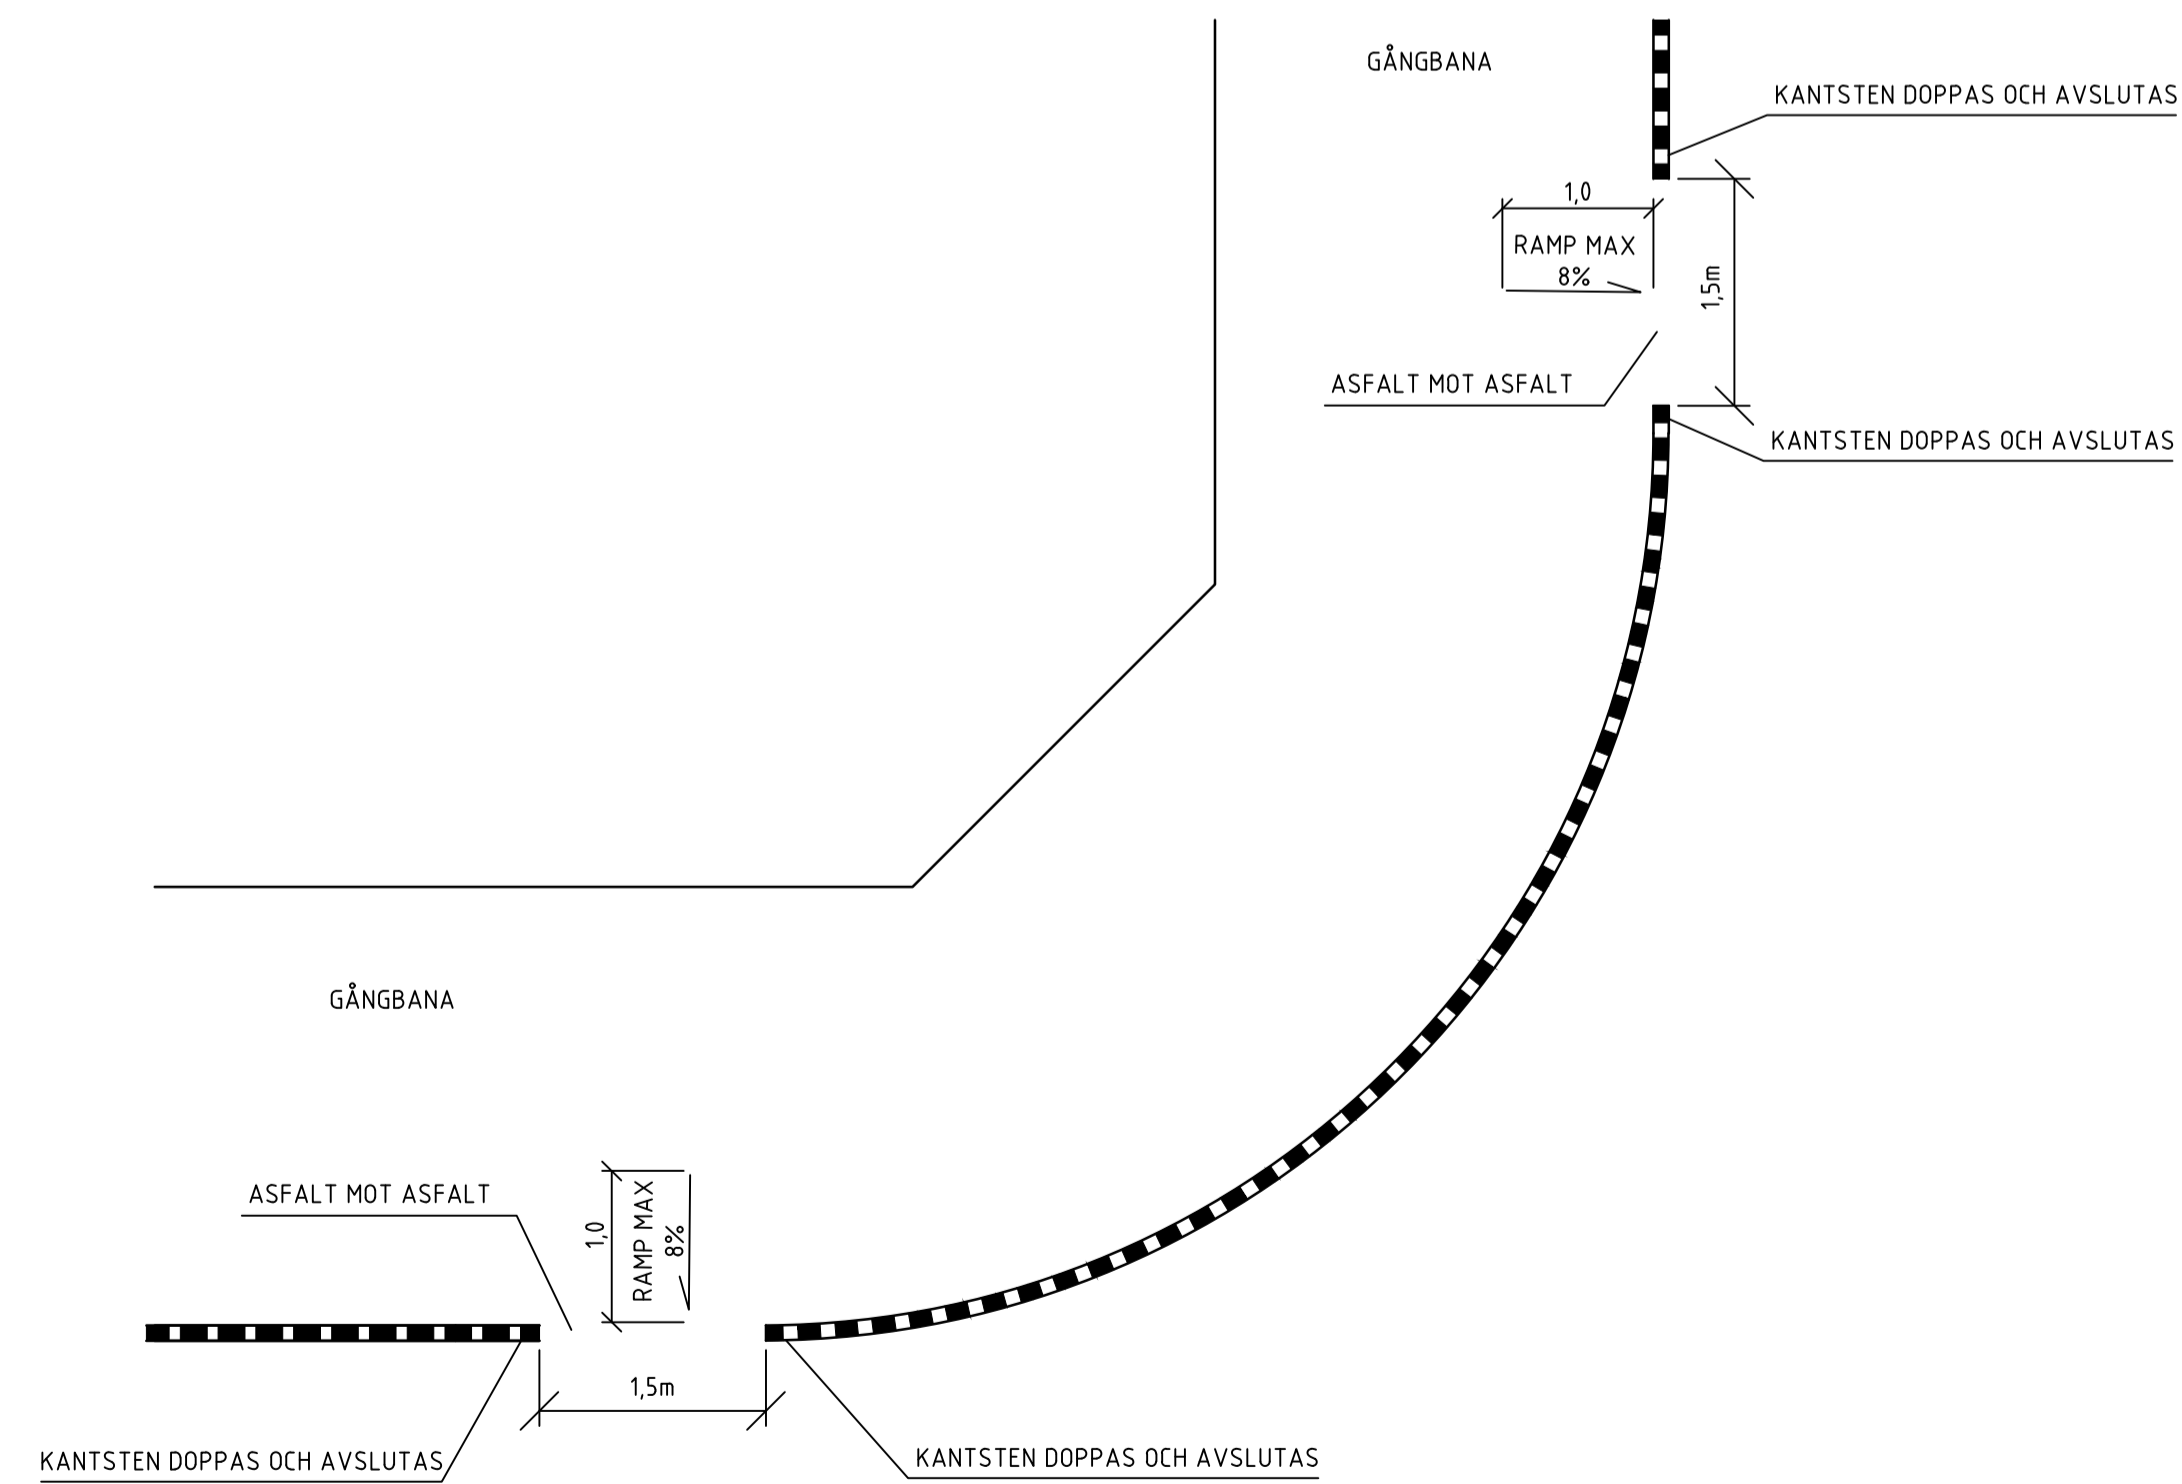

A		PB	250401
RET	ANT	ÄNDRINGEN AVSEER	SKALA DATUM

TEKNISK HANDBOK

TYPRITNING



UMEÅ KOMMUN
 GATOR OCH PARKER

UPPDRAG NR	RITAD AV	LOKAL NOLLNING AV KANTSTÖD	
	D NÄS		
DATUM	HANDELAGSARE	PLAN	
2020-02-24	D NÄS	SKALA	1:50(A1)
ANSVARIG		RITNINGSGRUPP	T-08
		I RET	A