

HÄNVISNINGAR

ANMÄRKNING


*DÄR ÖVERYTA UTFÖRS HÄRDGJORD ELLER DÄR GRÖNYTANS BREDD UNDERSTIGER 3.0m SKA VÄXTBÄDDEN UTFÖRAS MED SKELETTJORD.

RITNINGSFÖRTYDLIGANDE

TYPRITNINGEN REDDOVISAR MÅTT FÖR NORMALFALL ENLIGT TEKNISK HANDBOK.
TYPRITNINGEN VISAR EN HÖGERTRAFIKERAD GATA MED GEMENSAM GÅNG- OCH CYKELBANA PÅ HUVUDNÄT.
MÅTTEN BESKRIVS I TEKNISK HANDBOK 3.2.1
DIMENSIONERING AV GATOR OCH GÅNG-, OCH CYKELBANOR.

SEKTION HÖGTRAFIKERAD GATA MED GRÖNYTA OCH SEPARATGÅNG-, OCH CYKELBANA

SKALA 1:50

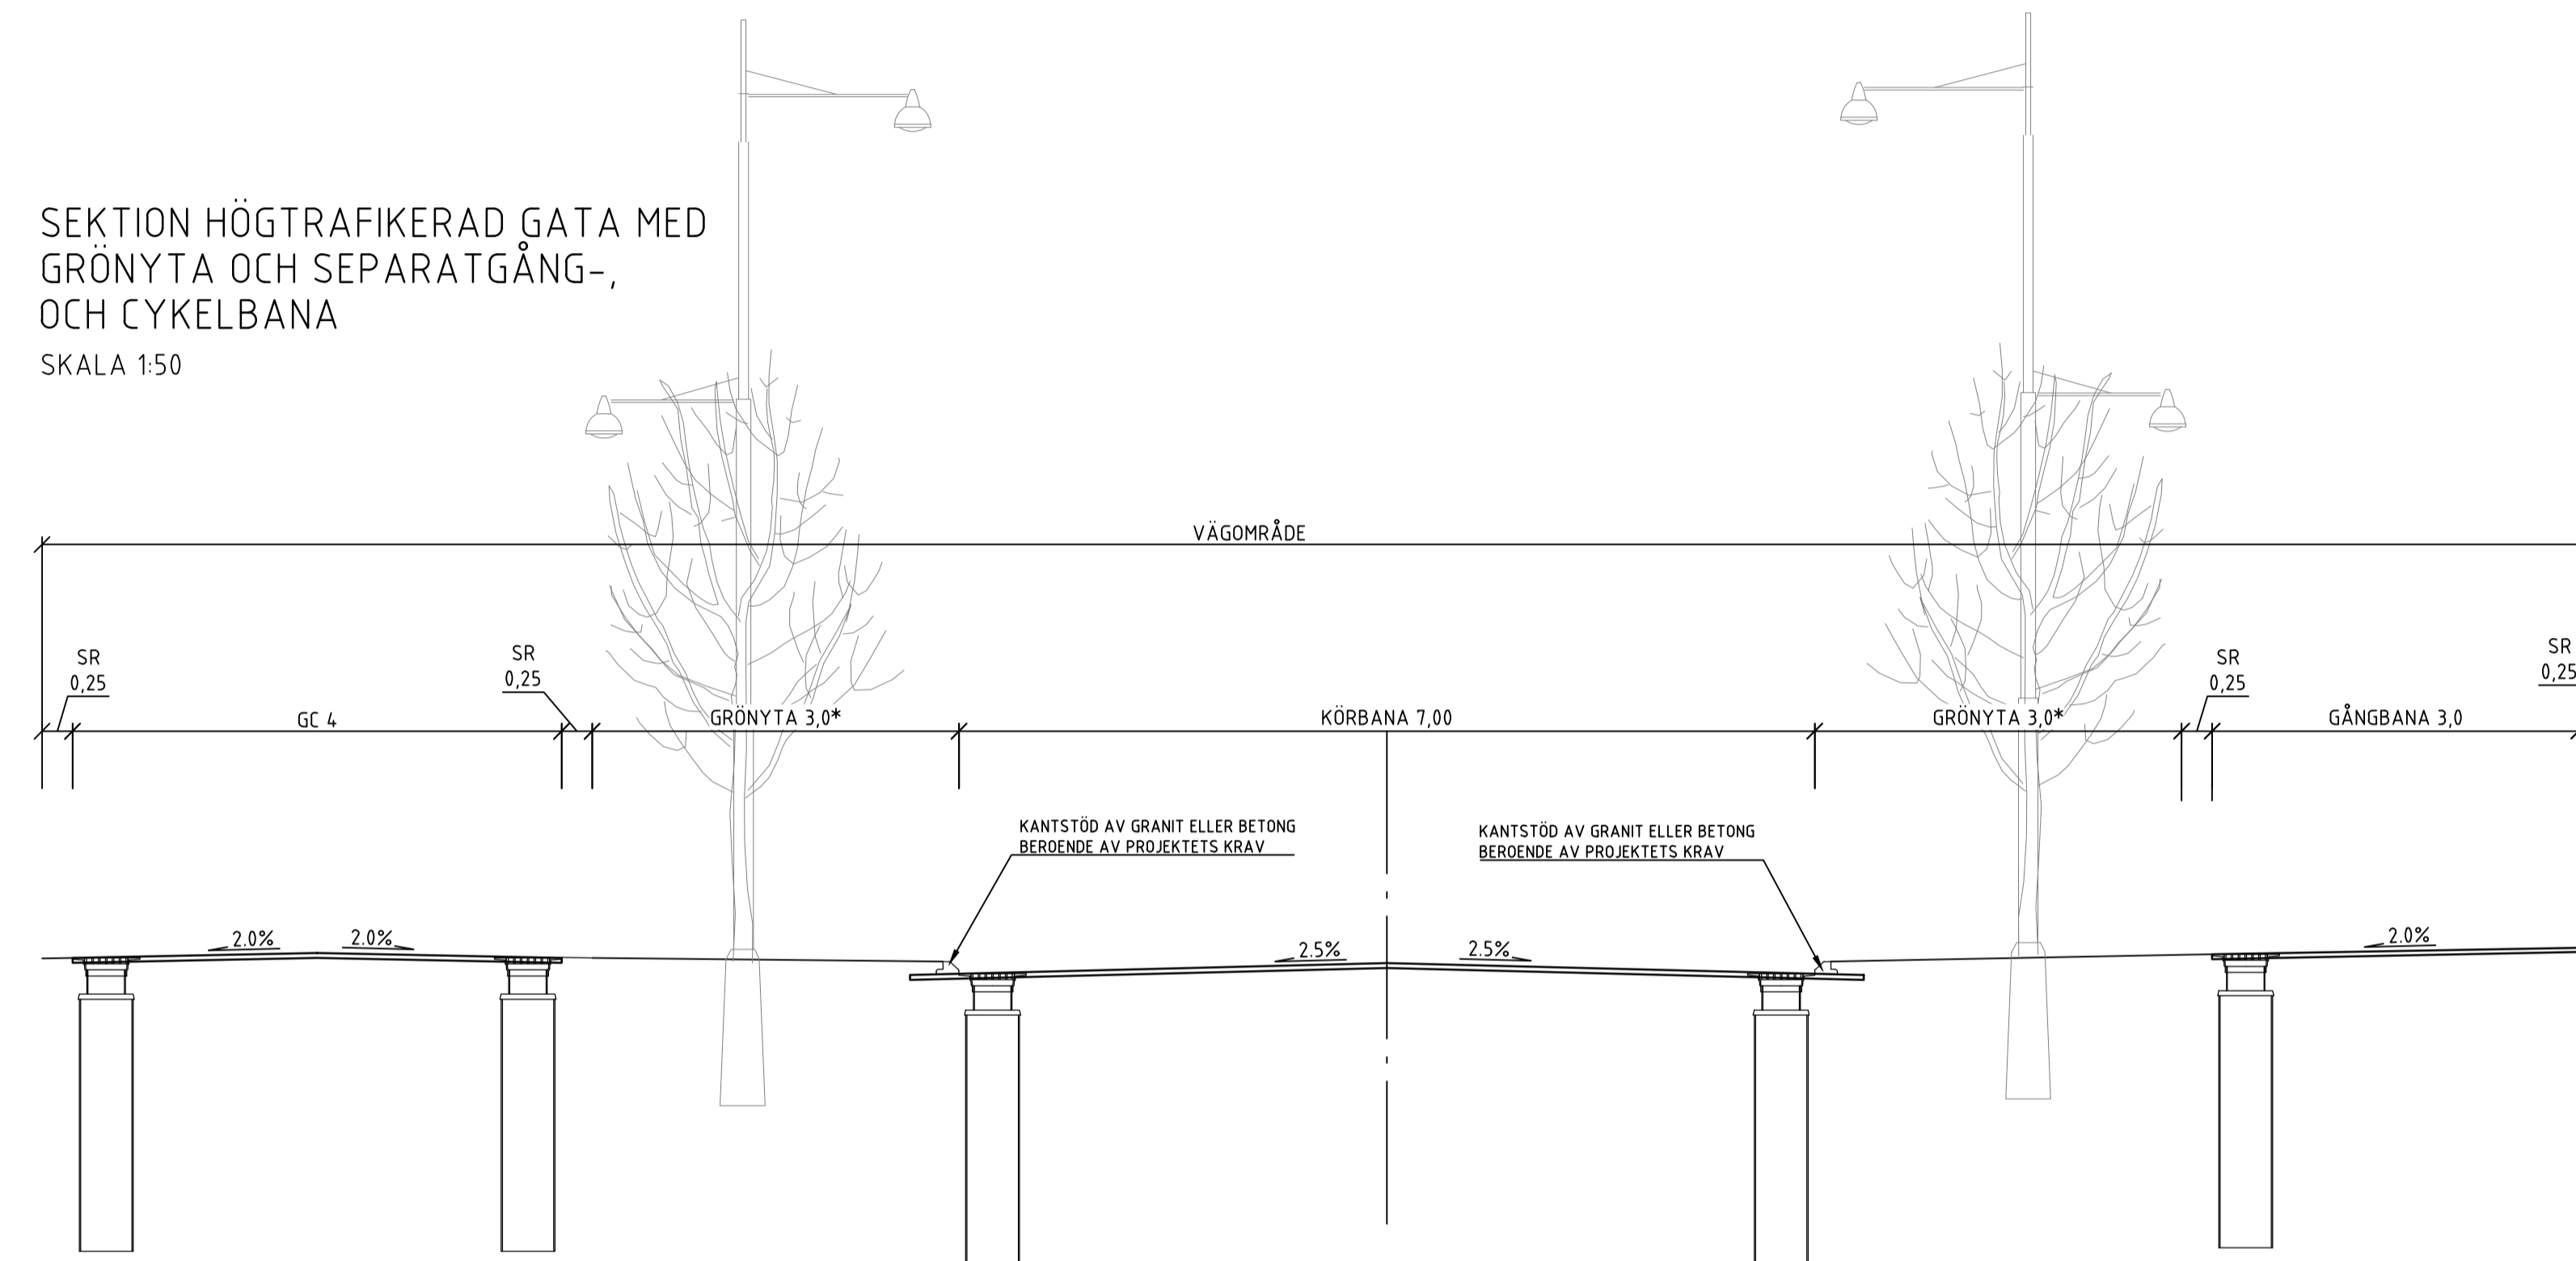

B		PB	250401
A		TN	240502
REV	ÄNDRING	ÅRSID	TEK

TEKNISK HANDBOK

TYPRITNING

		UMEÅ KOMMUN GATOR OCH PARKER	
UPPDRAG NR	RITAD AV	HÖGTRAFIKERAD GATA MED GRÖNYTA OCH SEPARAT GÅNG-, OCH CYKELBANA	
2020-02-24	D NÄS		
ANSVARIG	HANDLÄGGARE	SEKTION	RITNINGSGRUPP
	D NÄS	1:50(A1)	T-09
			I RET B