


HÄNVISNINGAR

RITNINGSFÖRTYDLIGANDE
 TYPRITNINGEN REDOVISAR MÅTT
 FÖR NORMALFALL ENLIGT
 TEKNISK HANDBOK.

CYKELÖVERFART SKALA 1:100

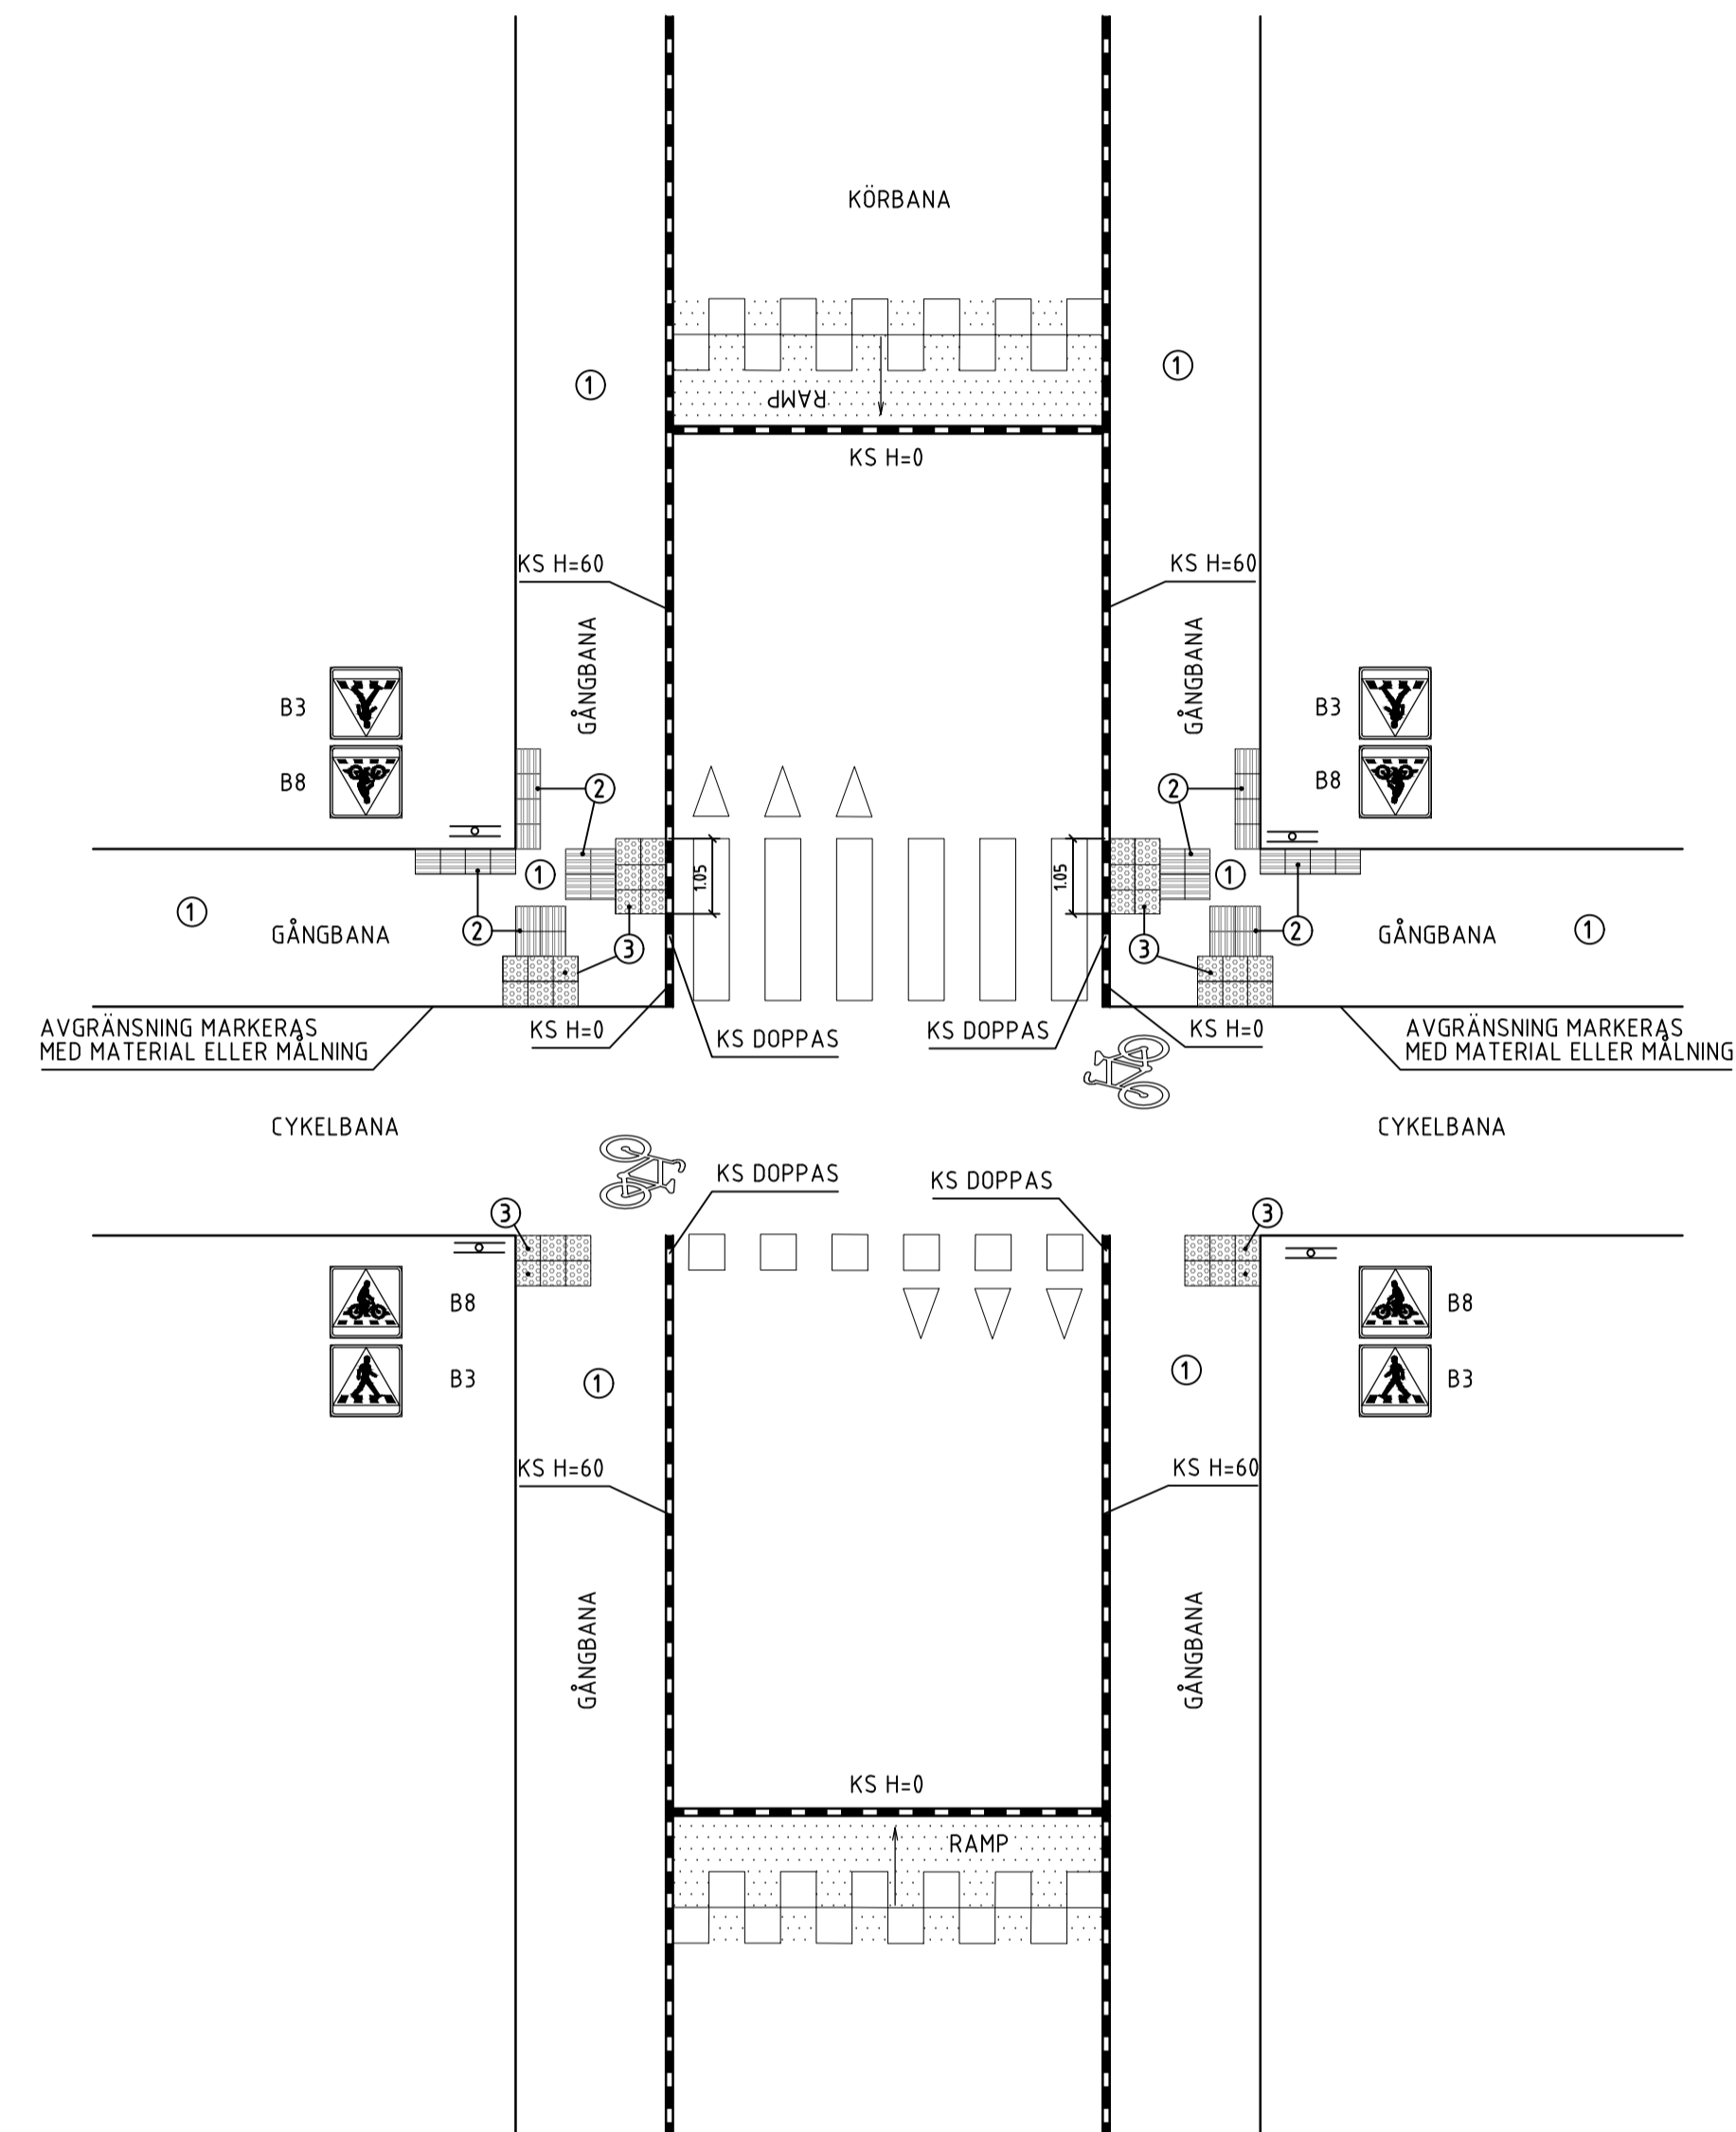

DIMENSIONERINGSTABELL

NR	BENÄMNING	ANMÄRKNING	MATERIAL	TYP
1	BELAGD YTA		ASFALT	
2	SINUSPLATTOR	VIT	BETONG	350x350
3	KUPOLPLATTOR	KONTRASTERANDE	BETONG	350x350
4	KANTSTÖD		BETONG/GRANIT	

A		PB	250401
RET	ANT	ÄNDRINGEN AVSEER	DATE

TEKNISK HANDBOK

TYPRITNING

		UMEÅ KOMMUN GATOR OCH PARKER	
UPPDRAG NR	RITAD AV	CYKELÖVERFART	
	D NÄS		
DATEM	HANDLAGSARE		
2020-02-24	D NÄS	PLAN	
ÄNDRING	SKALA	RITNINGSGRUPP	I RET
	1:100(A1)	T-10	A