LASTPLATS I TRÄDRAD/GRÖNREMSA - NIVÅ KÖRBANA

SKALA 1:100

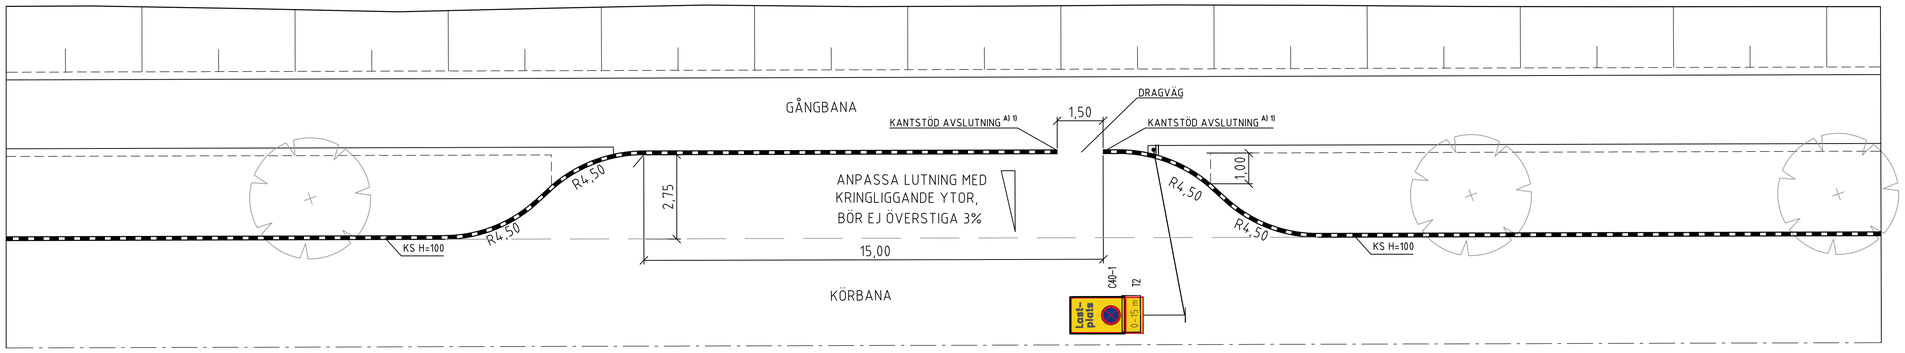

LASTPLATS I TRÄDRAD/GRÖNREMSA - NIVÅ GÅNGBANA

SKALA 1:100

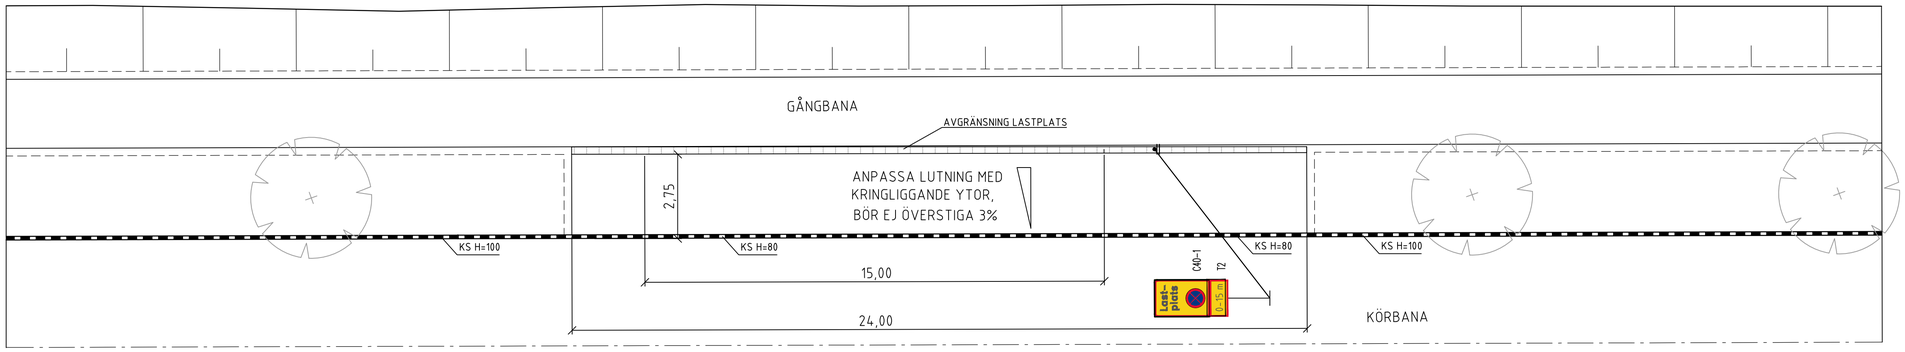

HÄNVISNINGAR

1)GÅNGPASSAGE I KORSNINGAR ENLIGT TYPRITNIG T-08

ANMÄRKNINGAR

A)1)VID LASTPLATSER MED GRANITKANTSTÖD DOPPAS KANTSTÖDEN SÅ ATT GRANITEN FÅR VISNING 0 CM PÅ BÅDA SIDORNA OM DRAGVÄGENS BREDD.

B)1)VID LASTPLATSER DÄR GRANITKANSTÖD ANVÄNDS SKA FASAD GRANITKANSTEN = RF ANVÄNDAS OCH HA EN VISNING PÅ 60 MM

I ALL HÅRDGJORD YTA SKA RÖR SÄTTAS I MARK FÖR SKYLTAR. (EJ BETONGFUNDAMENT)

LASTPLATS STÅENDE I KÖRBANA

DÄR LASTPLATS SKER I KÖRBANAN, PLACERAS SKYLT FÖR LASTPLATS DIREKT FRAMFÖR ÖPPNINGEN FÖR DRAGVÄGEN.

DRAGVÄGENS BREDD SKALL VARA 1,5M.

VID LASTPLATSER MED BETONGKANTSTÖD SÄTTS KANTSTÖDSAVSLUTNINGSAR PÅ VAR SIN SIDA OM DRAGVÄGEN.
VID LASTPLATSER MED GRANITKANTSTÖD DOPPAS KANTSTÖDEN SÅ ATT GRANITEN FÅR VISNING 0 CM PÅ BÅDA SIDORNA OM DRAGVÄGENS BREDD.

LASTZONEN STRÄCKER SIG FRÅN SKYLTEN OCH 15 METER FRAMÅT.

TECKENFÖRKLARING

- CENTRUMLINJE
- BELÄGGNINGSKANT
- STÖDREMSA
- KANTSTÖD
- AVGRÄSNINGS LASTPLATS.
- SKEVNING
- NYTT VÄGMÄRKE OCH STOLPE

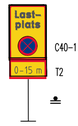

RITNINGSFÖRTYDLIGANDE
TYPRITNINGEN REDOVISAR MÅTT FÖR NORMALFALL ENLIGT TEKNISK HANDBOK.

BET	ANT	ÄNDRINGEN AVSER	SIGN	DATUM
A			EP	250401

TEKNISK HANDBOK

TYPRITNING

UMEÅ KOMMUN
GATOR OCH PARKER

UPPDRAG NR	RITAD AV	LASTPLATS
	D NÄS	
DATUM	HANDLÄGGARE	
2023-01-23	D NÄS	PLAN
ANSVARIG	SKALA	RITNINGSNUMMER / BET
	1:100(A1)	T-11 / A