



HÄNVISNINGAR

RITNINGSFÖRTYDLIGANDE
TYPRITNINGEN REDDOVISAR MÅTT
FÖR NORMALFALL ENLIGT
TEKNISK HANDBOK.

OREGLERAD GÅNGPASSAGE SKALA 1:100

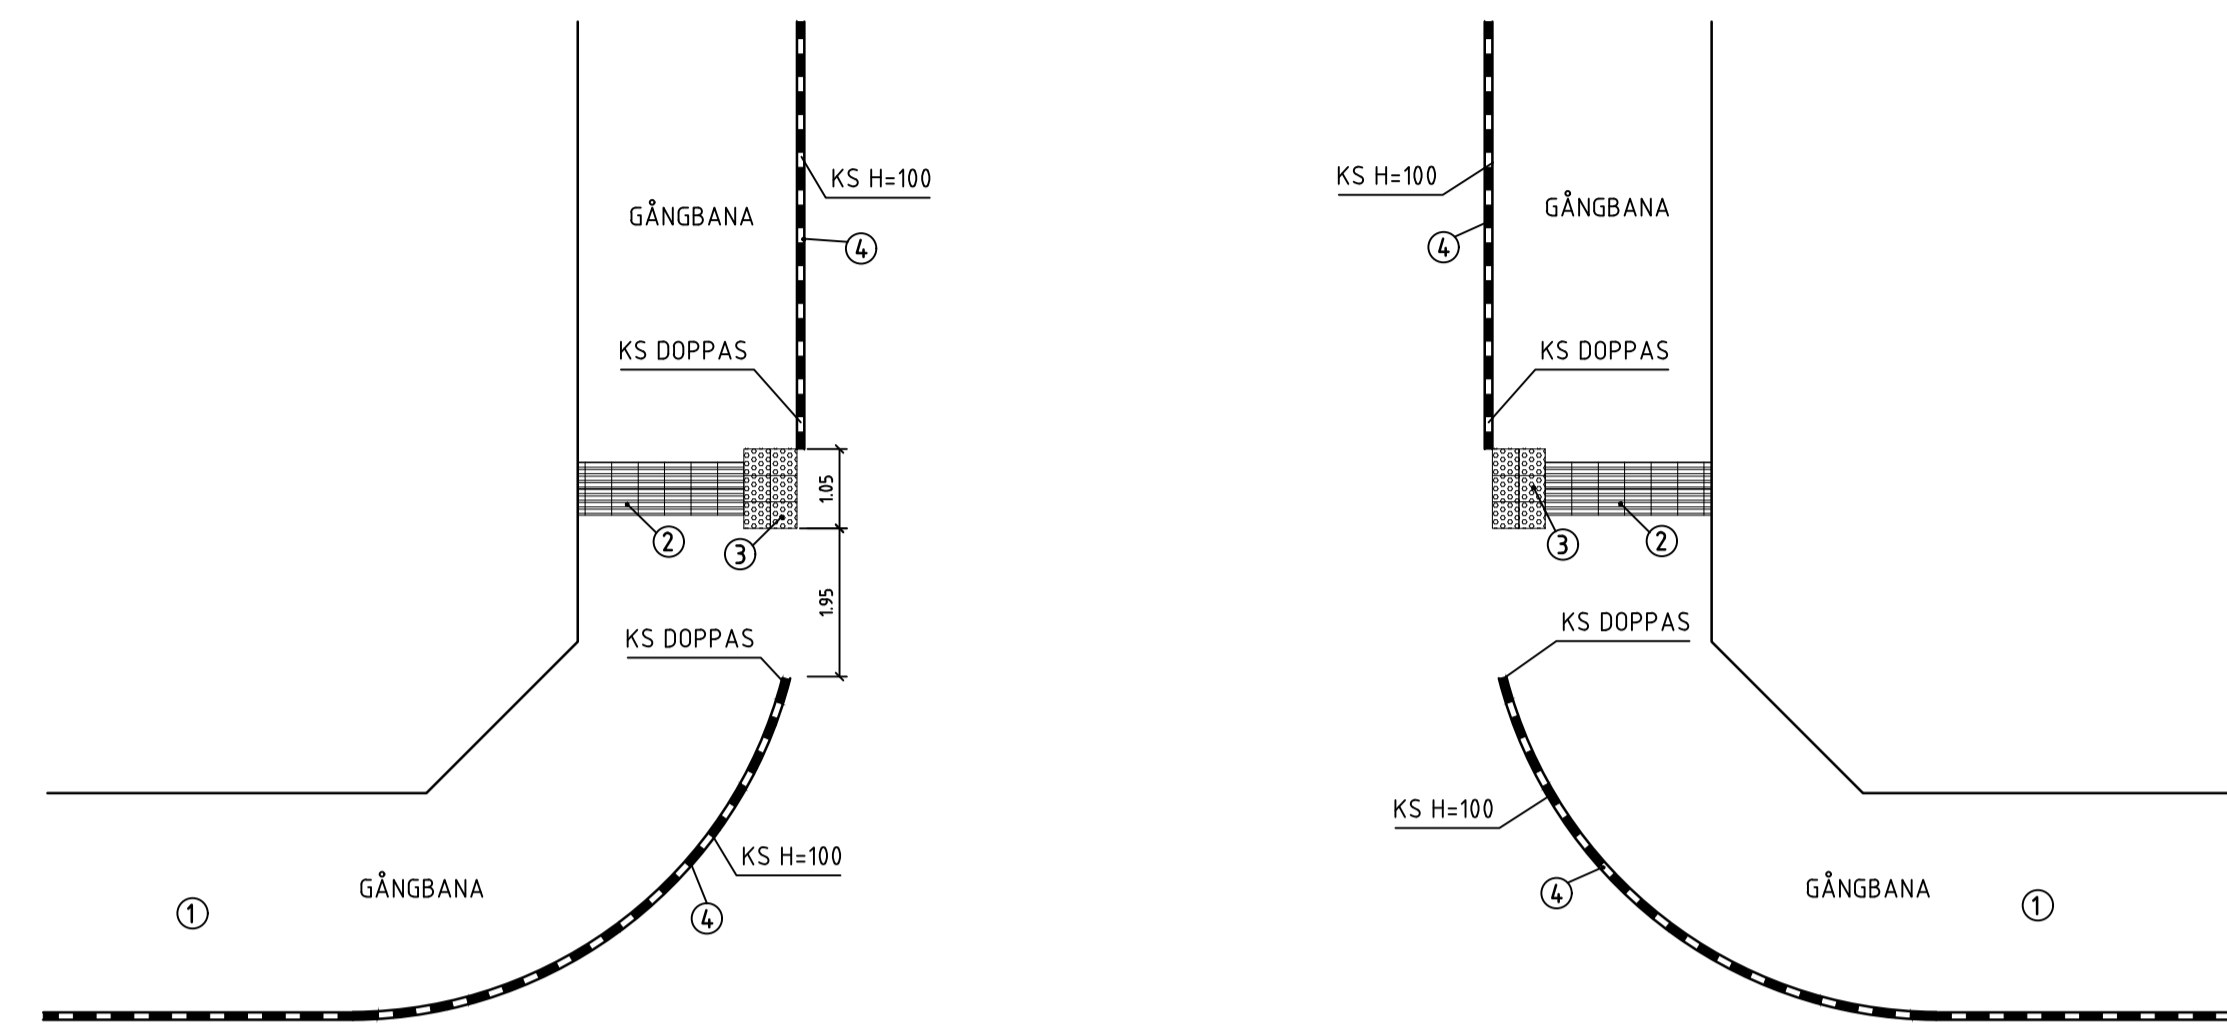


ORGLERAD GÅNGPASSAGE SKALA 1:50

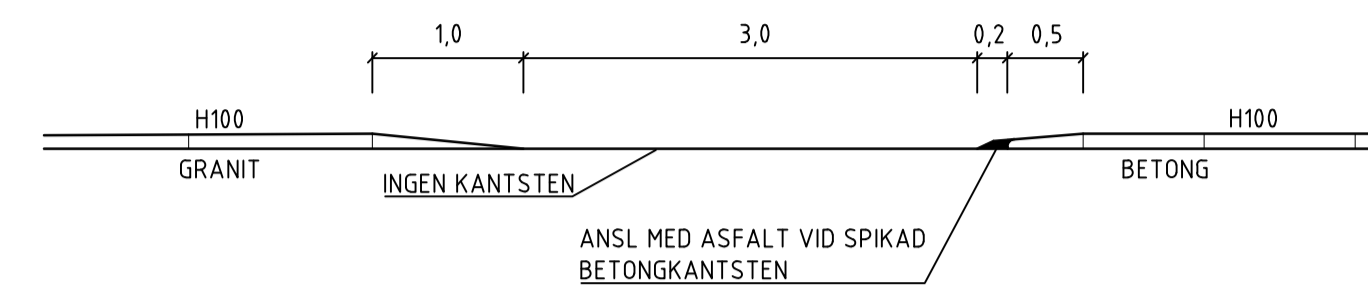

DIMENSIONERINGSTABELL

NR	BENÄMNING	ANMÄRKNING	MATERIAL	TYP
1	BELAGD YTA		ASFALT	
2	SINUSPLATTOR	VIT	BETONG	350x350
3	KUPOLPLATTOR	KONTRASTERANDE	BETONG	350x350
4	KANTSTÖD		BETONG/GRANIT	

OREGLERAD GÅNGPASSAGE MED REFUG SKALA 1:100

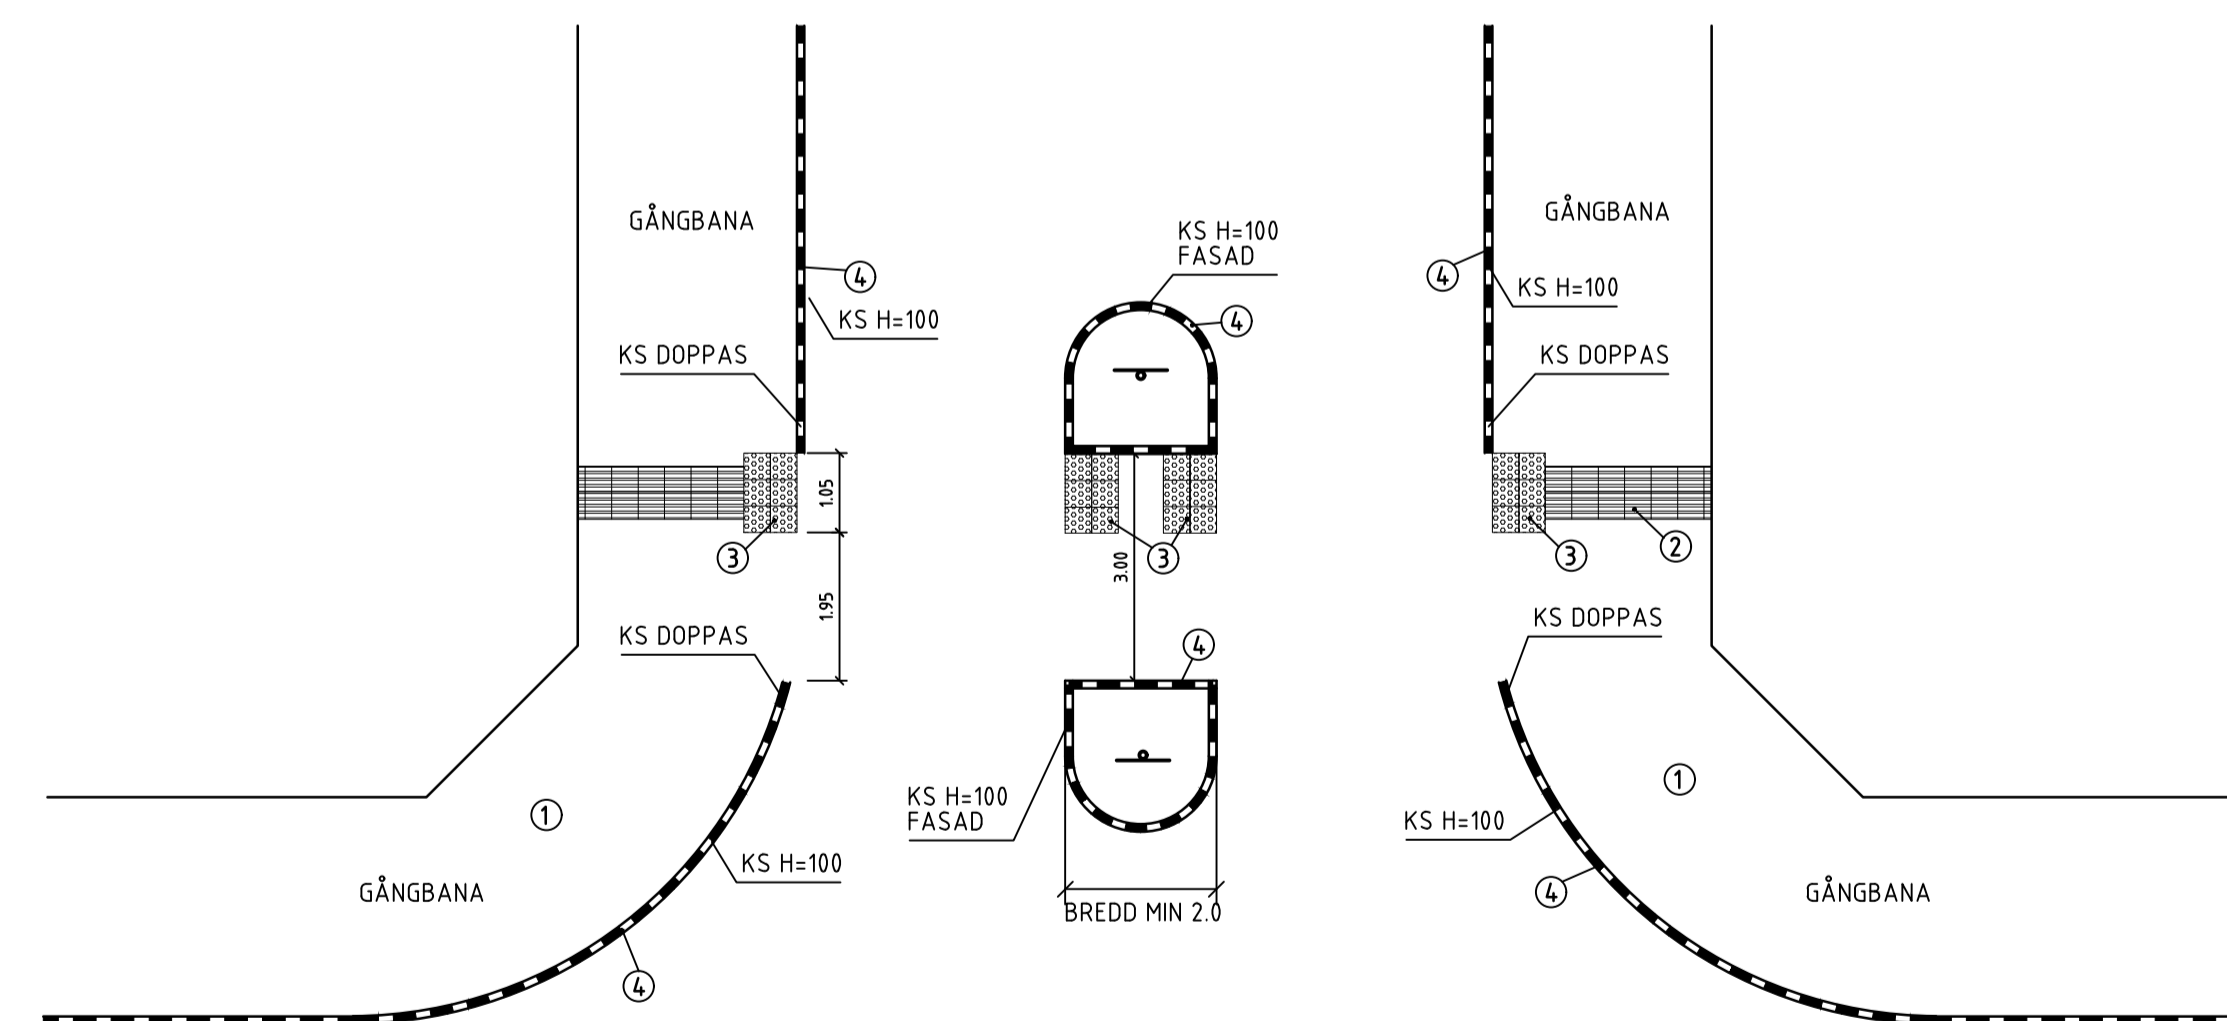

REV	ÄND	ÄNDRINGEN AVSEER	TECK	DATEM

TEKNISK HANDBOK

TYPRITNING

UMEÅ KOMMUN		UMEÅ KOMMUN GATOR OCH PARKER	
UPPDRAG NR	RITAD AV	OREGLERAD GÅNGPASSAGE MED/UTAN REFUG	
	UMEÅ KOMMUN		
DATEM	HANDESSKISSE		
2026-04-01	UMEÅ KOMMUN	PLAN OCH SEKTION	
ANSVARIG	SKALA	RITNINGSGRUPP	I REV
	1:100(A1)	T-13	