


HÄNVISNINGAR

RITNINGSFÖRTYDLIGANDE
TYPRITNINGEN REDDOVISAR MÅTT
FÖR NORMALFALL ENLIGT
TEKNISK HANDBOK.

HASTIGHETSDÄMPANDE GÅNG- OCH CYKELPASSAGE PÅ STRÄCKA SKALA 1:100

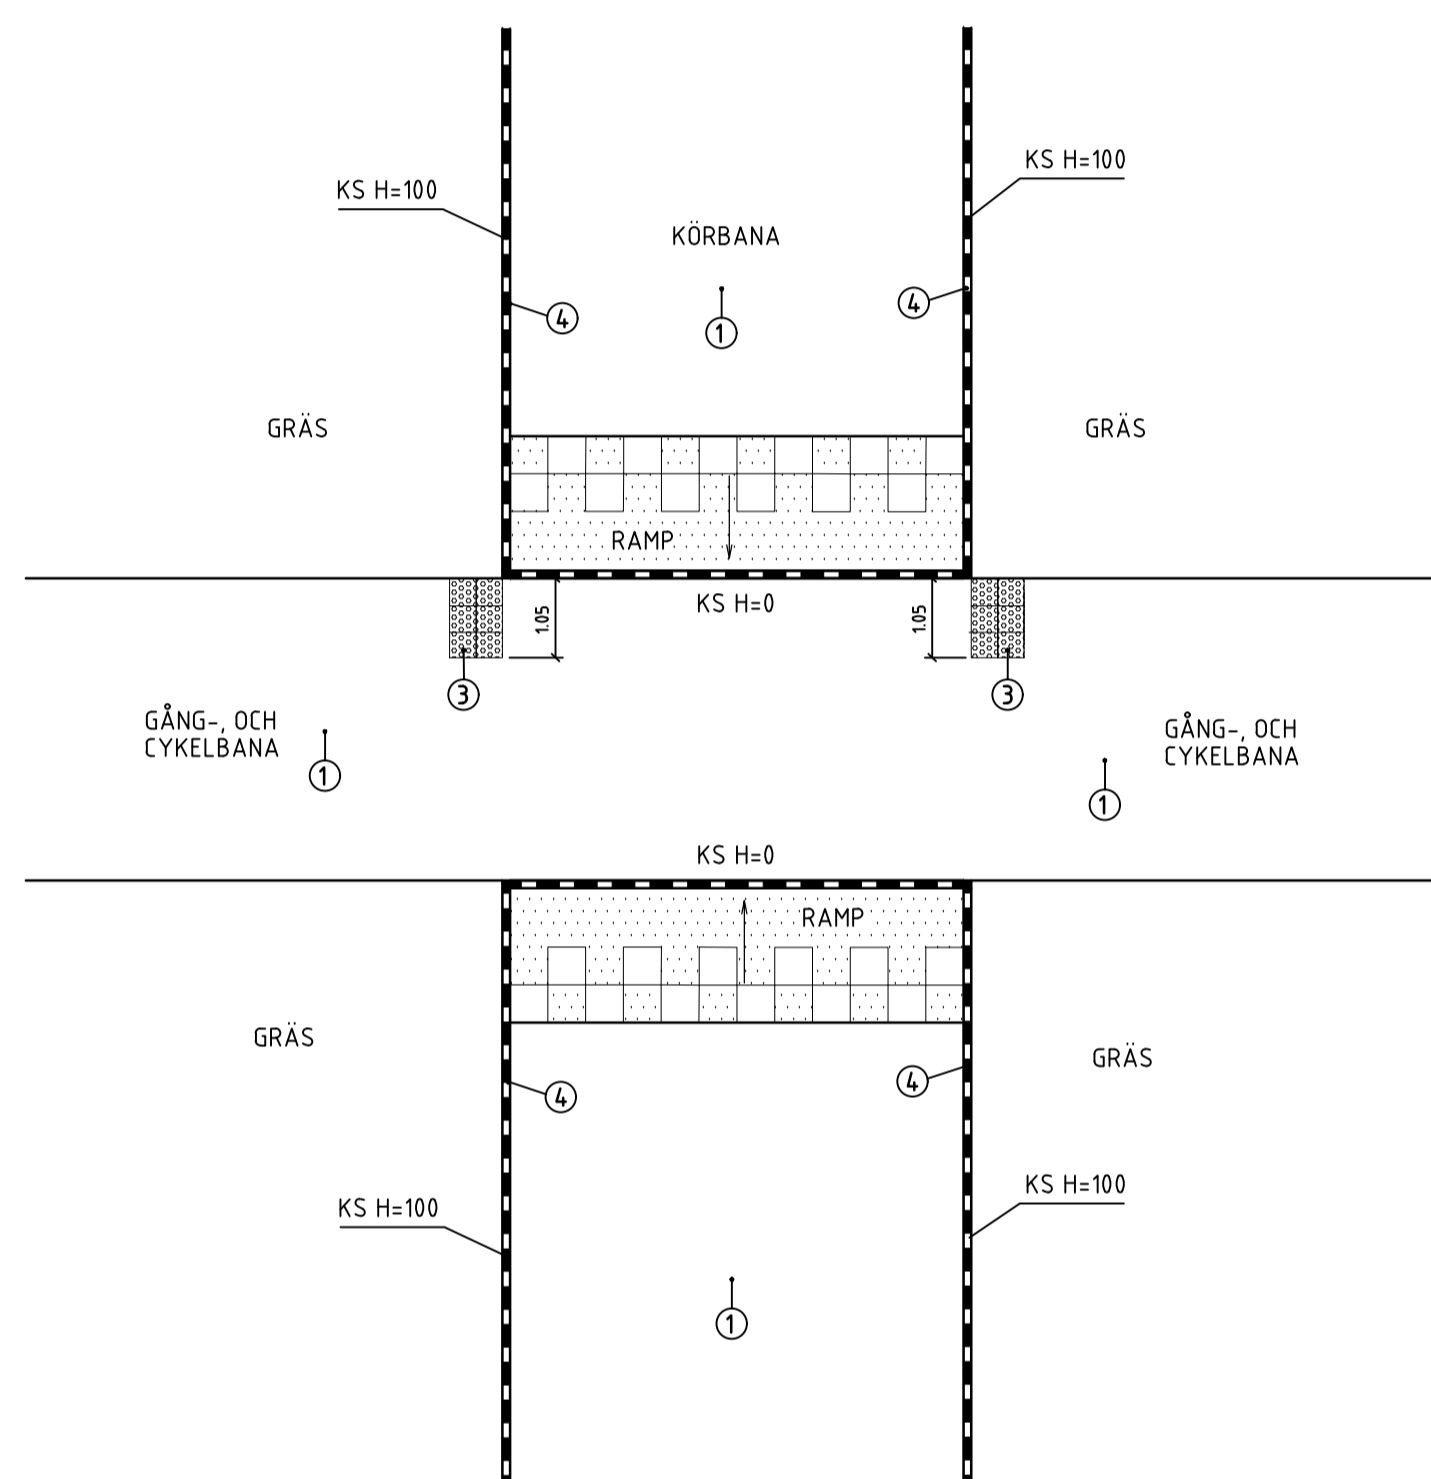

DIMENSIONERINGSTABELL

NR	BENÄMNING	ANMÄRKNING	MATERIAL	TYP
1	BELAGD YTA		ASFALT	
2	SINUSPLATTOR	VIT	BETONG	350x350
3	KUPOLPLATTOR	KONTRASTERANDE	BETONG	350x350
4	KANTSTÖD		BETONG/GRANIT	

REV	ÄND	ÄNDRINGEN AVSEER	TECK	DATEM

TEKNISK HANDBOK

TYPRITNING

		UMEÅ KOMMUN GATOR OCH PARKER	
UPPDRAG NR	RITAD AV	HASTIGHETSDÄMPANDE GÅNG- OCH CYKELPASSAGE PÅ STRÄCKA	
DATEM	HANDLEGGARE		
2026-04-01	UMEÅ KOMMUN	PLAN	
ANSVARIG	SKALA	RITNINGSGRUPP	I REV
	1:100(A1)	T-14	