
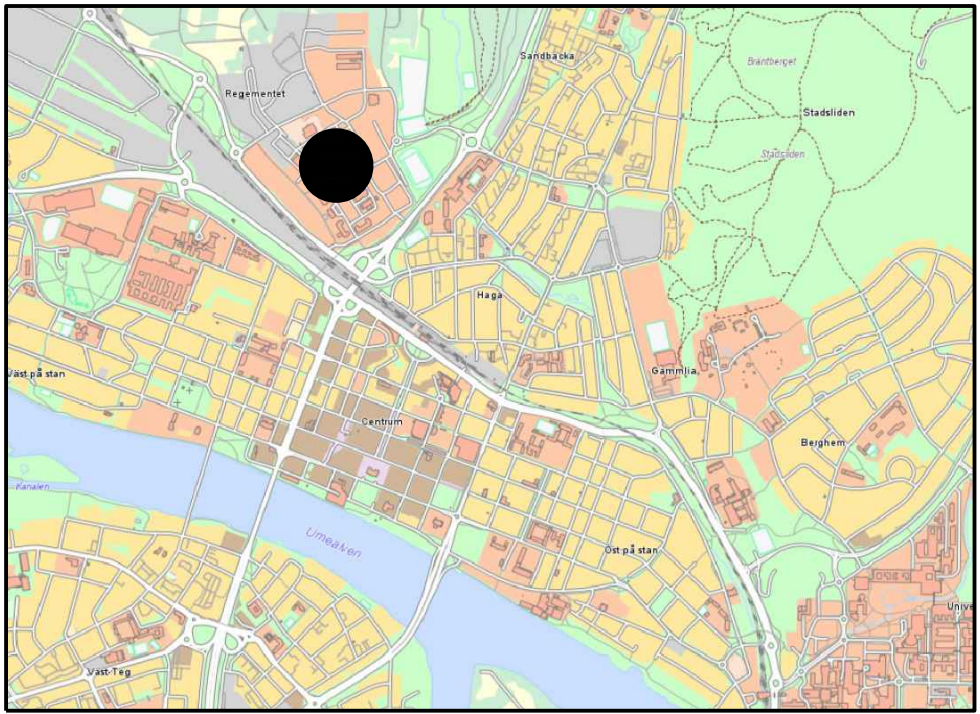


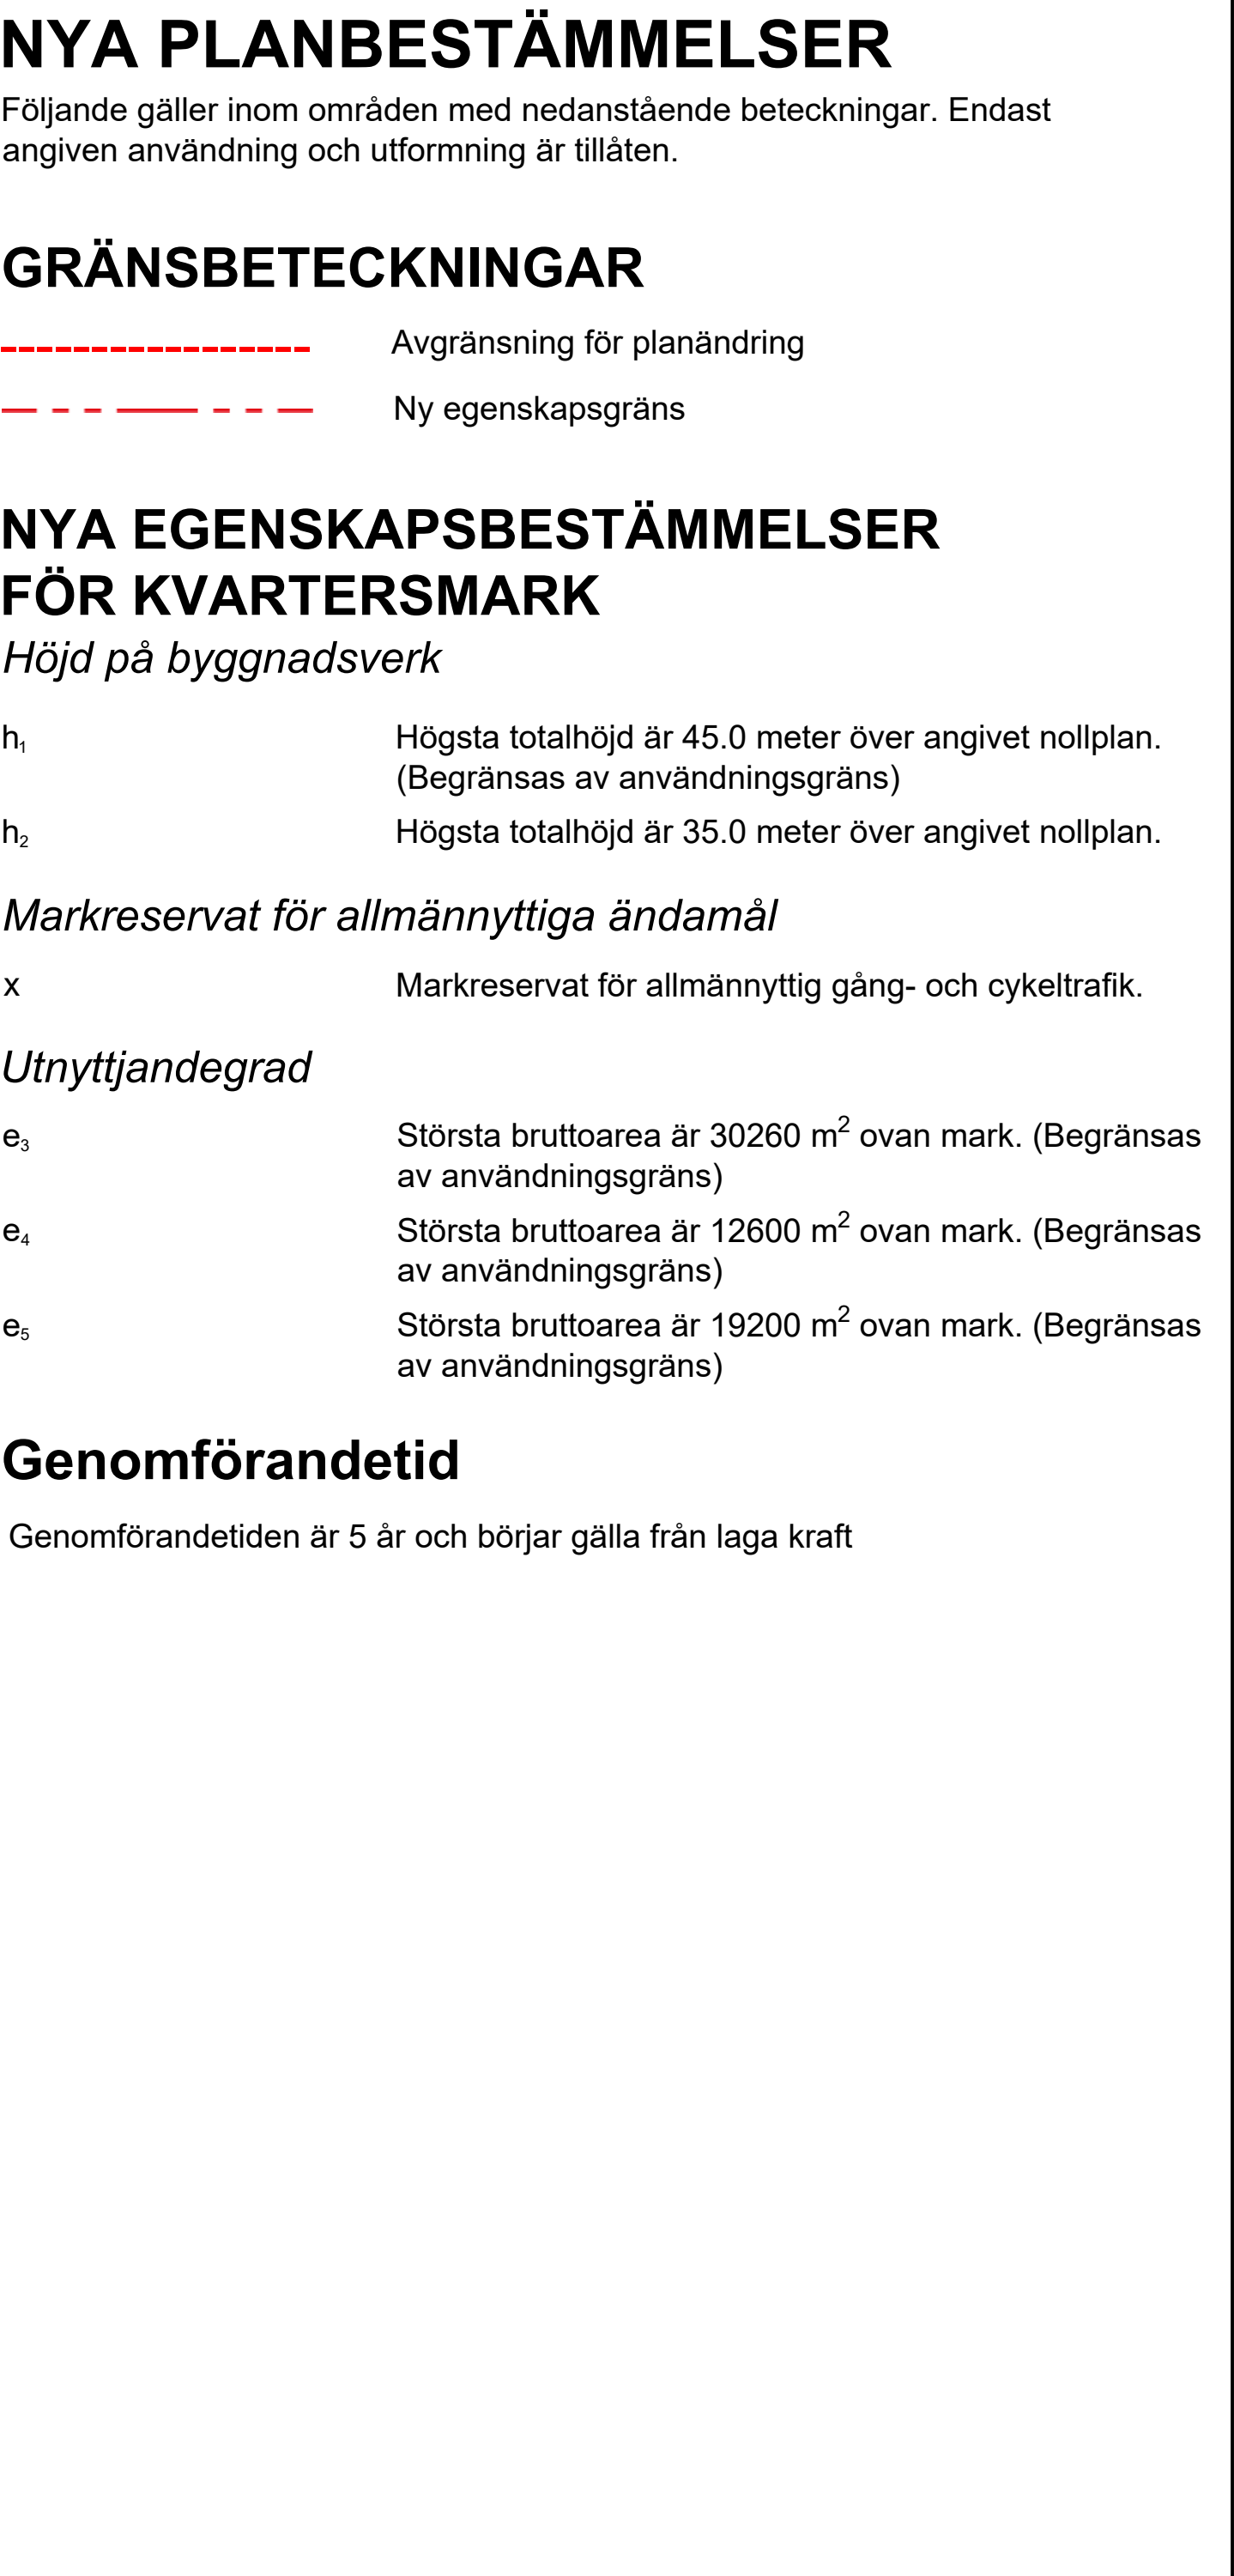

Ändring av detaljplan för fastigheten
Stadsliden 3:10 m.fl. (2480K-P06/44)
inom Regimentet i Umeå kommun, Västerbottens län
Umeå kommun, Detaljplanering, december 2025