

HÄNVISNINGAR

ANMÄRKNING


GÅNGPASSAGE FÖR SYNSKADADE PLACERAS LÄNGST BORT FRÅN KORSNINGENS RADIE. VID CYKELPASSAGE INGEN KS=0 OM GÅNGBANA ÄR ASFALTERAD. OM GÅNGBANA BESTÅR AV PLATTOR SKA KS=0 SÄTTAS. B3:s PLACERING VARIERAR, SE TRAFIKREGLERINGAR - VÄGMÄRKEN

RITNINGSFÖRTYDLIGANDE

TYPRITNINGEN REDOVISAR MÅTT FÖR NORMALFALL ENLIGT TEKNISK HANDBOK.


ÖVERGÅNGSSTÄLLE MED ANNAN CYKELFÖRBINDELSE

SKALA 1:100

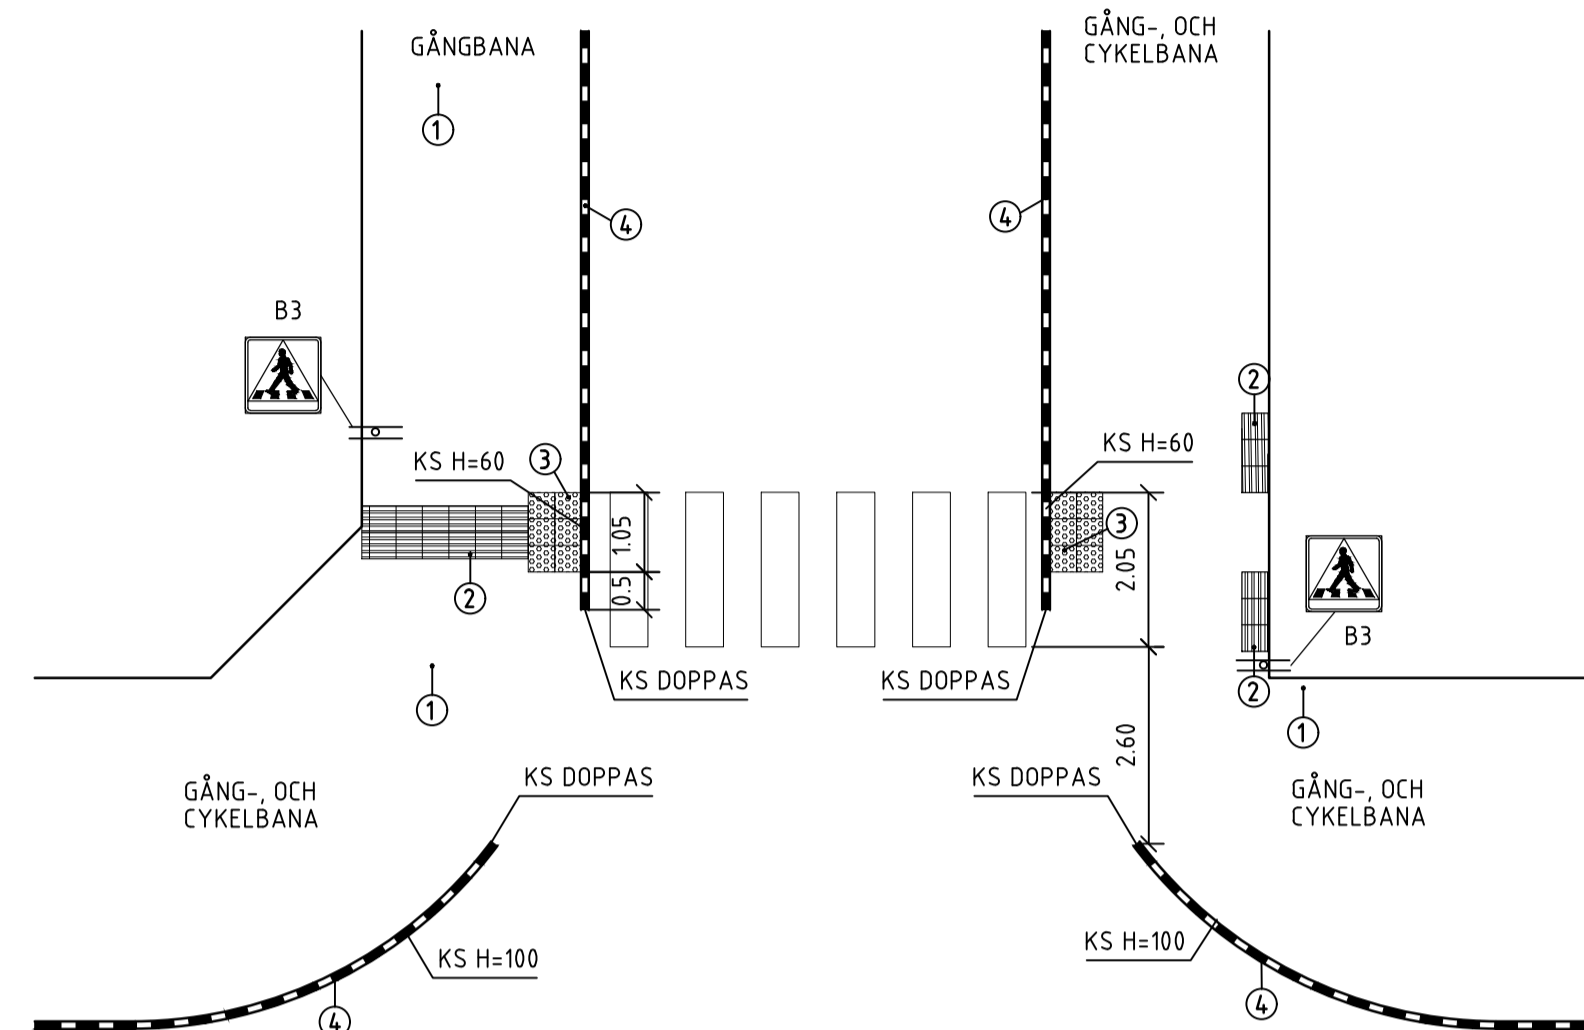

ÖVERGÅNGSSTÄLLE MED ANNAN CYKELFÖRBINDELSE

SKALA 1:50

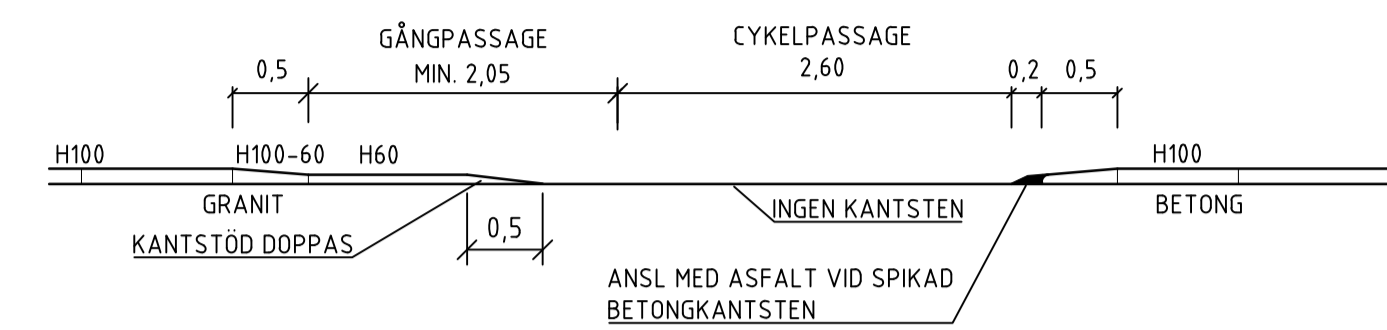


DIMENSIONERINGSTABELL

NR	BENÄMNING	ANMÄRKNING	MATERIAL	TYP
1	BELAGD YTA		ASFALT	
2	SINUSPLATTOR	VIT	BETONG	350x350
3	KUPOLPLATTOR	KONTRASTERANDE	BETONG	350x350
3	KANTSTÖD		BETONG/GRANIT	


ÖVERGÅNGSSTÄLLE

SKALA 1:100

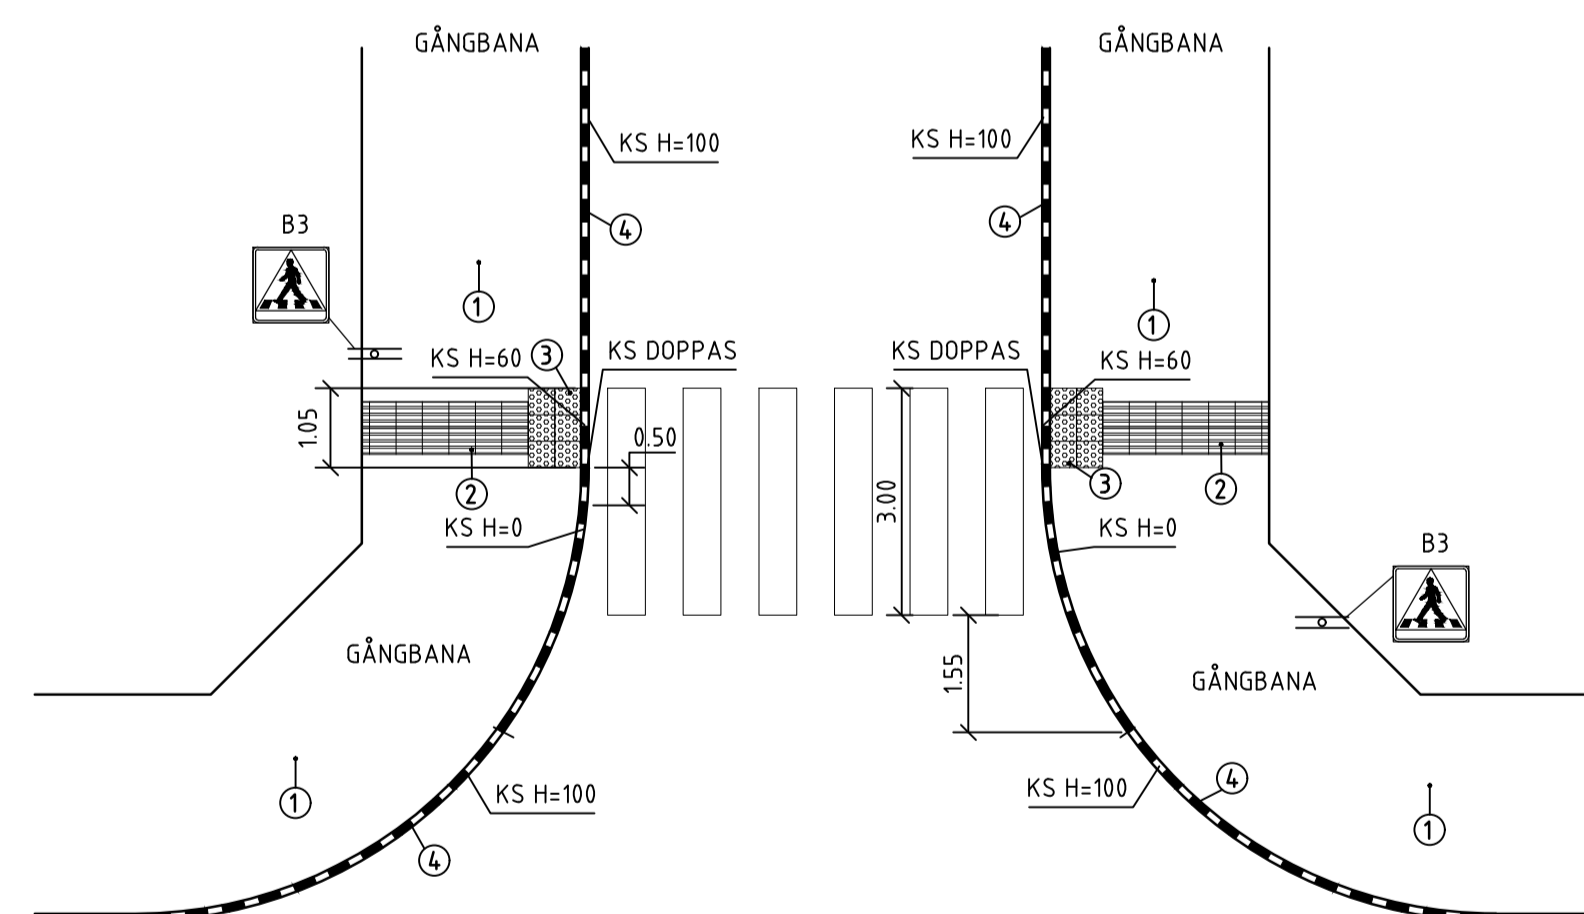

ÖVERGÅNGSSTÄLLE

SKALA 1:50

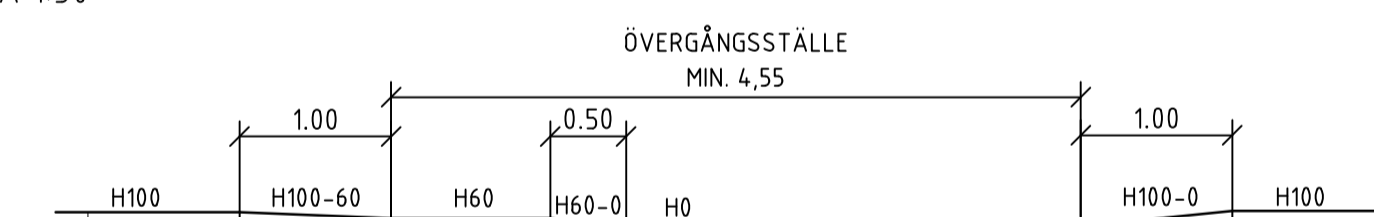

C		UK	260401
B		UK	250401
A		UK	240502
REV	ÄND	ÄNDRINGEN AVSEER	SKALA DATUM

TEKNISK HANDBOK

TYPRITNING

		UMEÅ KOMMUN GATOR OCH PARKER	
UPPDRAG NR	RITAD AV	ÖVERGÅNGSSTÄLLE MED ANNAN CYKELFÖRBINDELSE	
DATUM	HANDLAGSARE	ÖVERGÅNGSSTÄLLE PLAN OCH SEKTION	
ANSVARIG	SKALA	RITNINGSGRUPP	I REV
	1:100, 1:50(A1)	T-06	C