



HÄNVISNINGAR

RITNINGSFÖRTYDLIGANDE
 TYPRITNINGEN REDOVISAR MÅTT FÖR NORMALFALL ENLIGT
 TEKNISK HANDBOK.


LOKAL NOLLNING AV KANTSTÖD I KORSNING MED LÅGA TRAFIKFLÖDEN
 SKALA 1:50

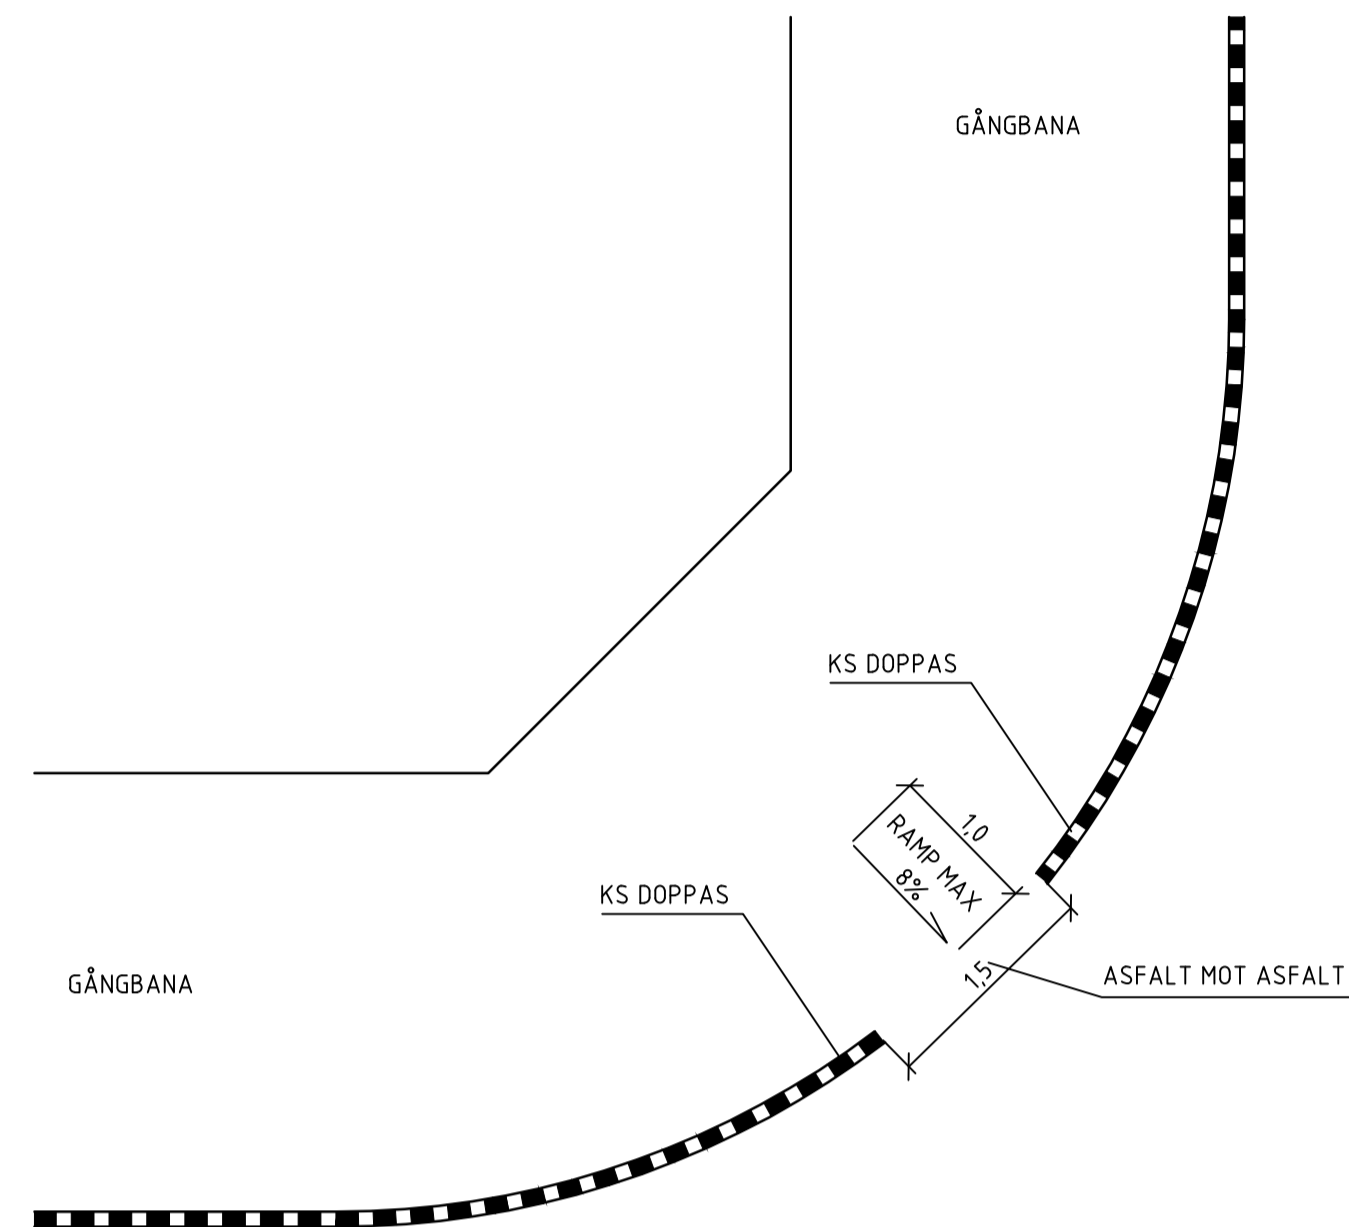

LOKAL NOLLNING AV KANTSTÖD I KORSNING MED LÅGA TRAFIKFLÖDEN
 SKALA 1:50

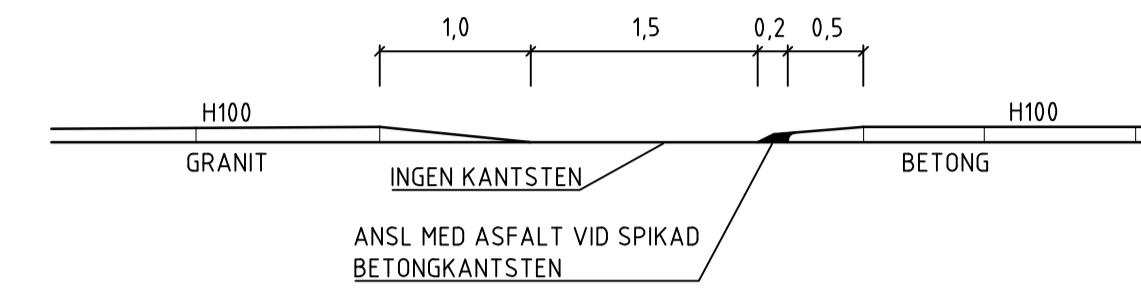

LOKAL NOLLNING AV KANTSTÖD I KORSNING MED LÅGA TRAFIKFLÖDEN
 SKALA 1:50

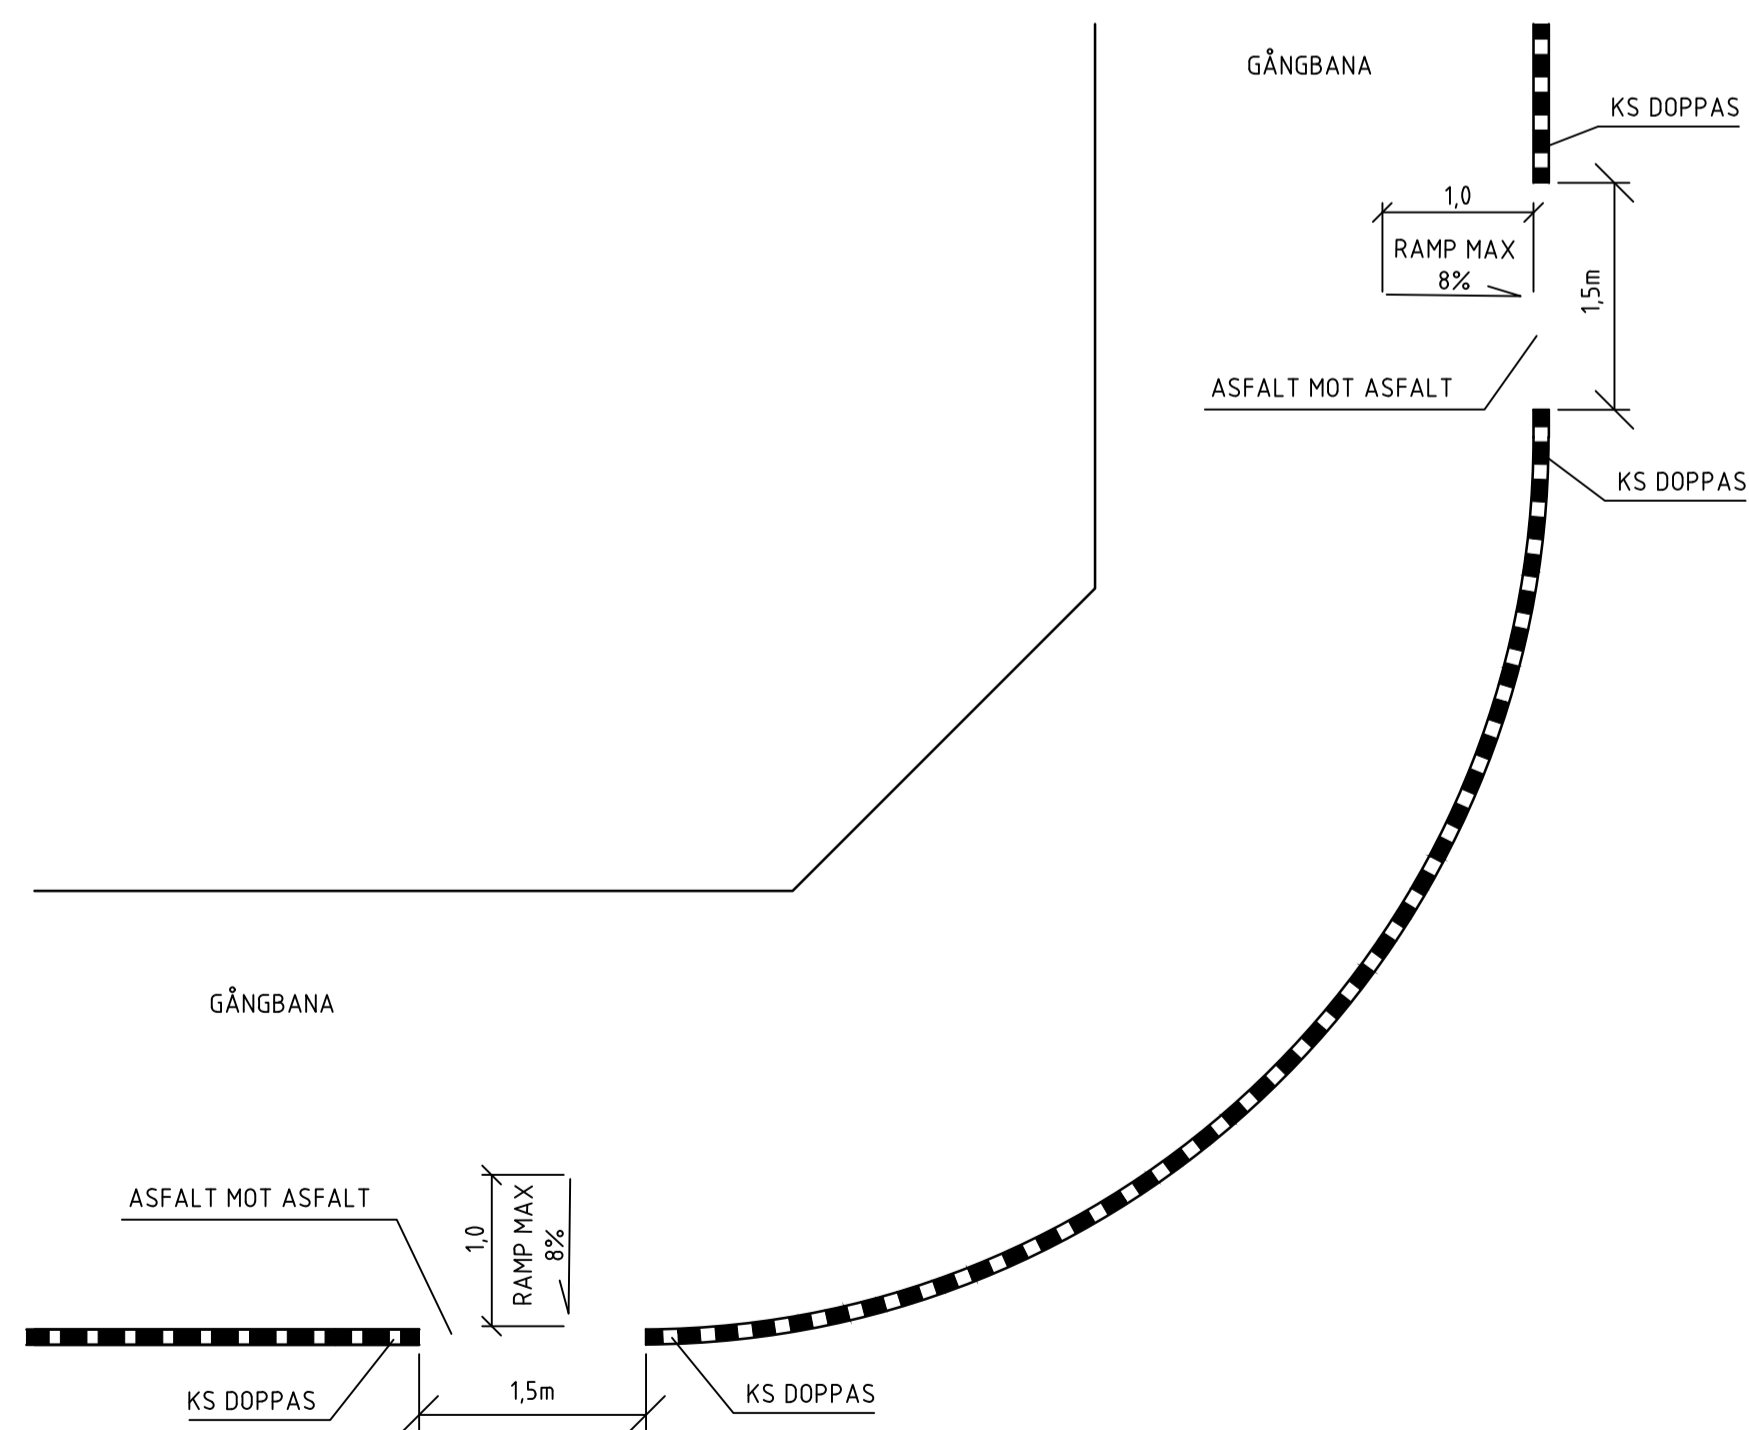

B		UK	260401
A		UK	250401
REV	ÄNDR	ÄNDRINGEN AVSEER	SKÄL DATUM

TEKNISK HANDBOK

TYPRITNING

		UMEÅ KOMMUN GATOR OCH PARKER	
UPPDRAG NR	RITAD AV	LOKAL NOLLNING AV KANTSTÖD	
	UMEÅ KOMMUN		
DATUM	HANDLAGSARE	PLAN OCH SEKTION	
2020-02-24	UMEÅ KOMMUN	SKALA	TITEL
ANSVARIG		1:50(A1)	T-08
			B