



ÖVERGÅNGSSTÄLLE MED FÖRBEREDD CYKELPASSAGE OCH REFUG
SKALA 1:100

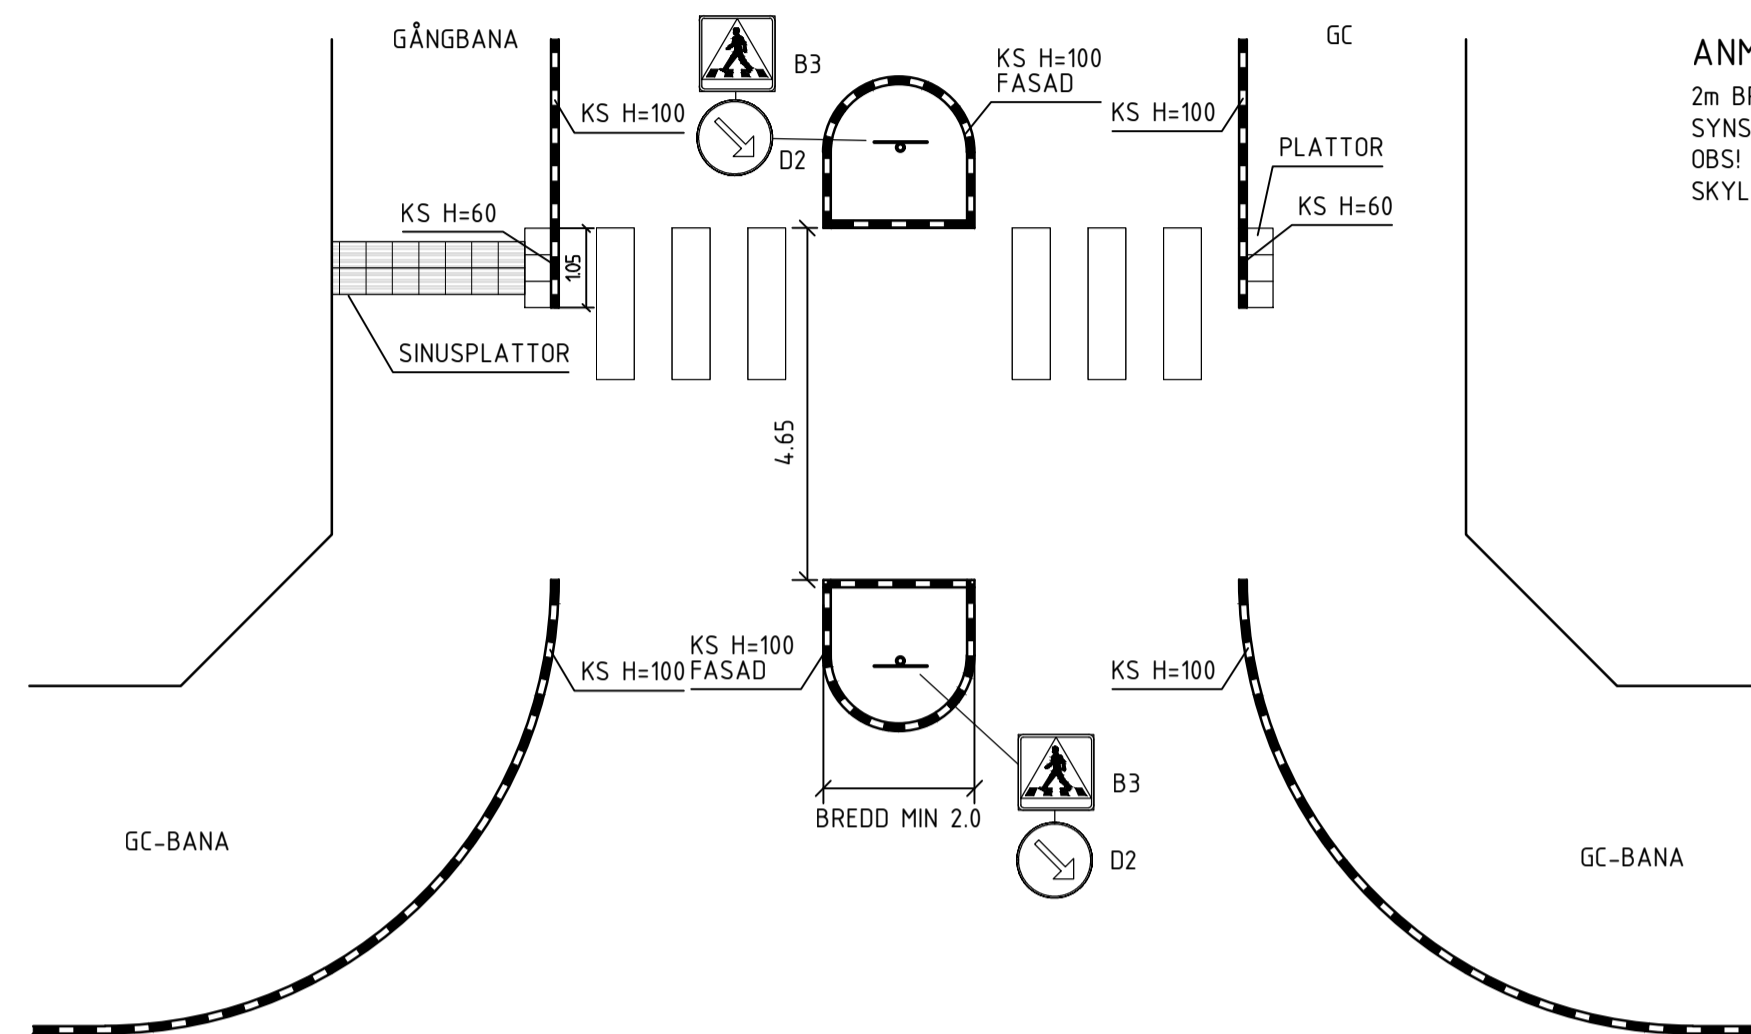


ANMÄRKNING
2m BREDD PÅ REFUG EFTERSTRÄVAS. ÖVERGÅNGSSTÄLLE FÖR SYNSKADADE PLACERAS LÄNGST BORT FRÅN KORSNINGENS RADIE. OBS! I ALL HÄRDGJORD YTA SKA RÖR SÄTTAS I MARK FÖR SKYLTLAR. (EJ BETONGFUNDAMENT)

TYPSEKTION ÖVERGÅNGSSTÄLLE MED FÖRBEREDD CYKELPASSAGE
SKALA 1:50

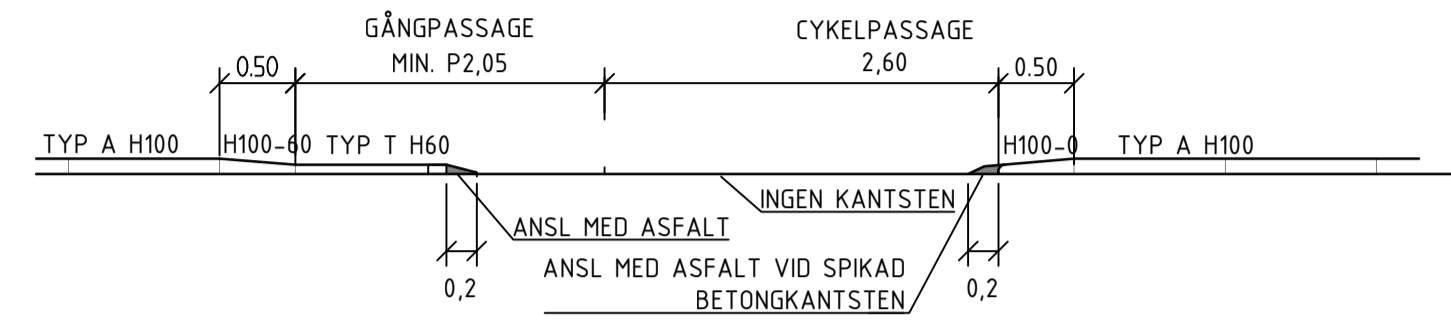

ÖVERGÅNGSSTÄLLE MED REFUG
SKALA 1:100

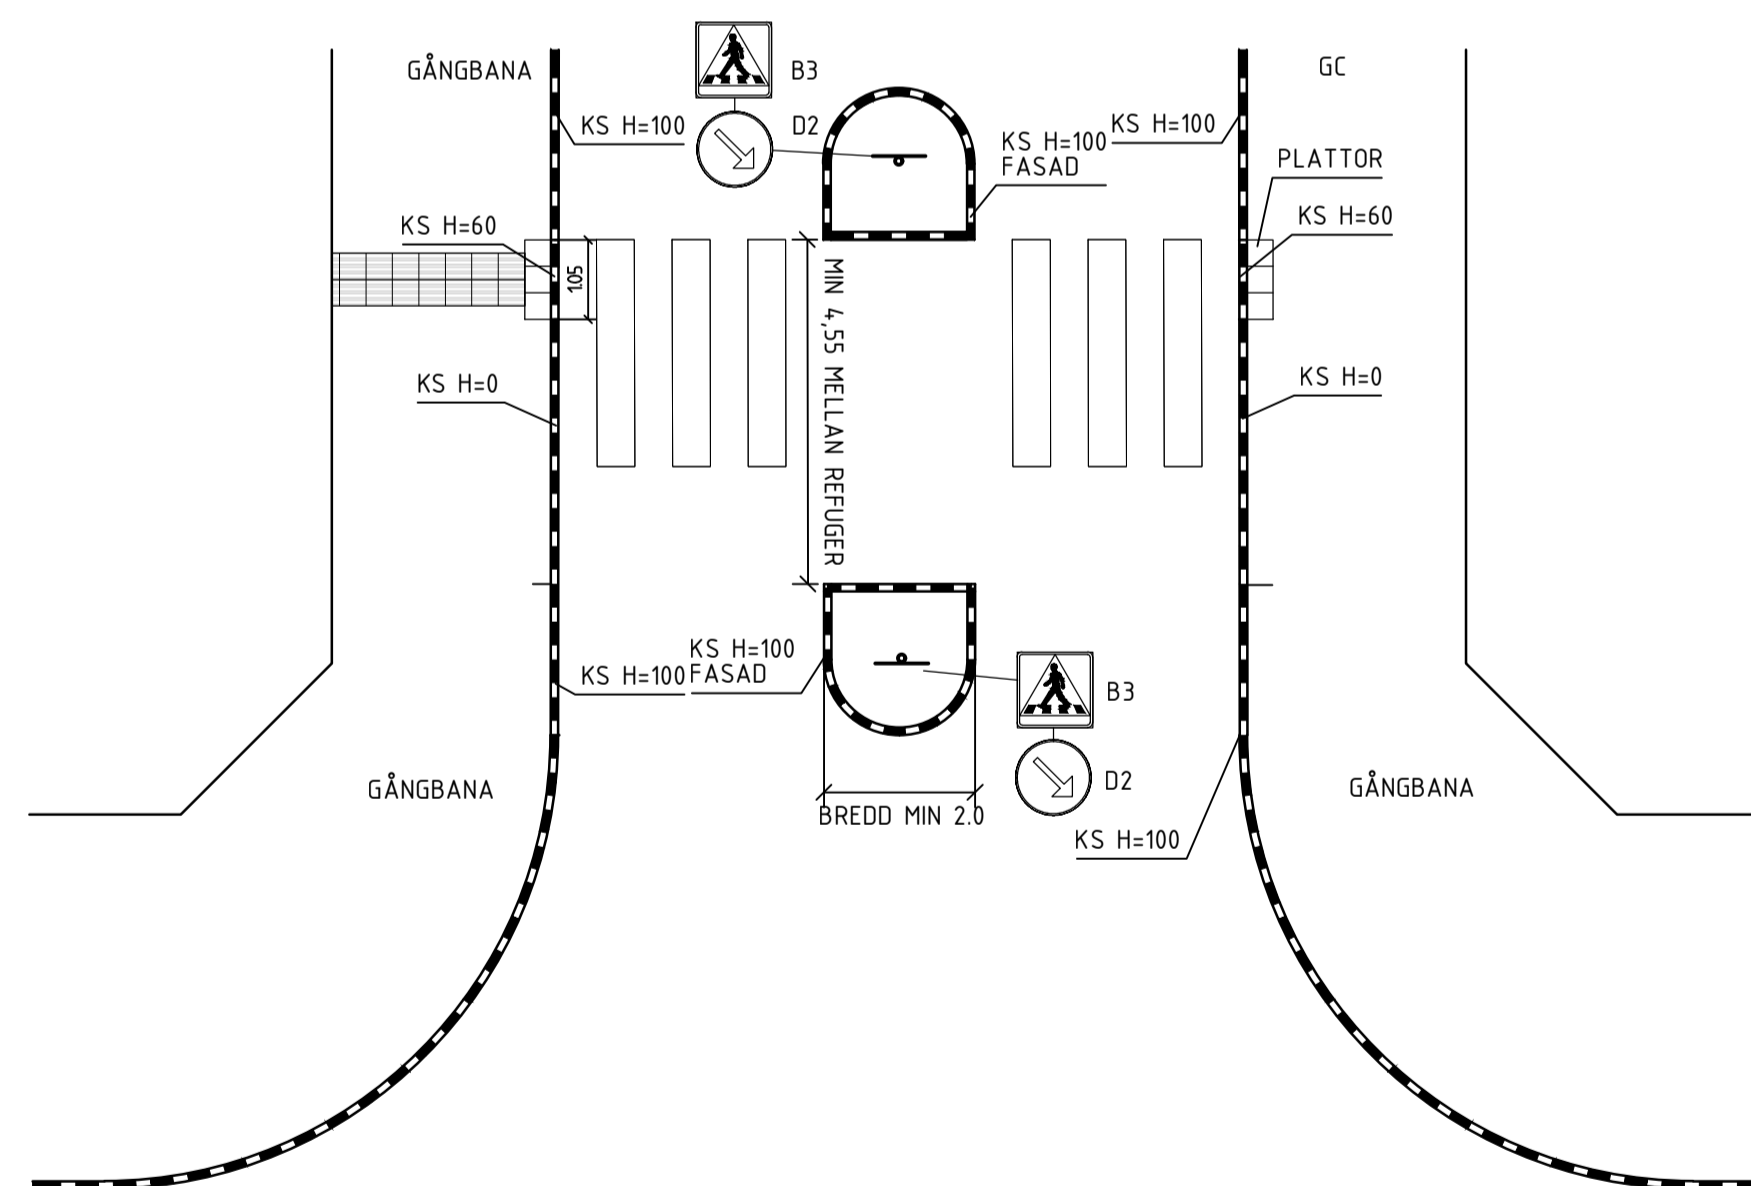

A		TN	240502
REV	ÄNDRING	ÅRS	DATE

TEKNISK HANDBOK

TYPTRITNING



UMEÅ KOMMUN
GATOR OCH PARKER

UPPDRAG NR	RITAD AV	ÖVERGÅNGSSTÄLLE MED CYKELPASSAGE OCH REFUG
2020-02-24	D NÄS	ÖVERGÅNGSSTÄLLE MED REFUG
ANSVARIG	HANDLAGSARE	PLAN
	D NÄS	
SKALA	RITNINGSGRUPP	T REJ
1:100(A1)	T-05	A