


PLANTERINGSPRINCIP
SKALA 1:100

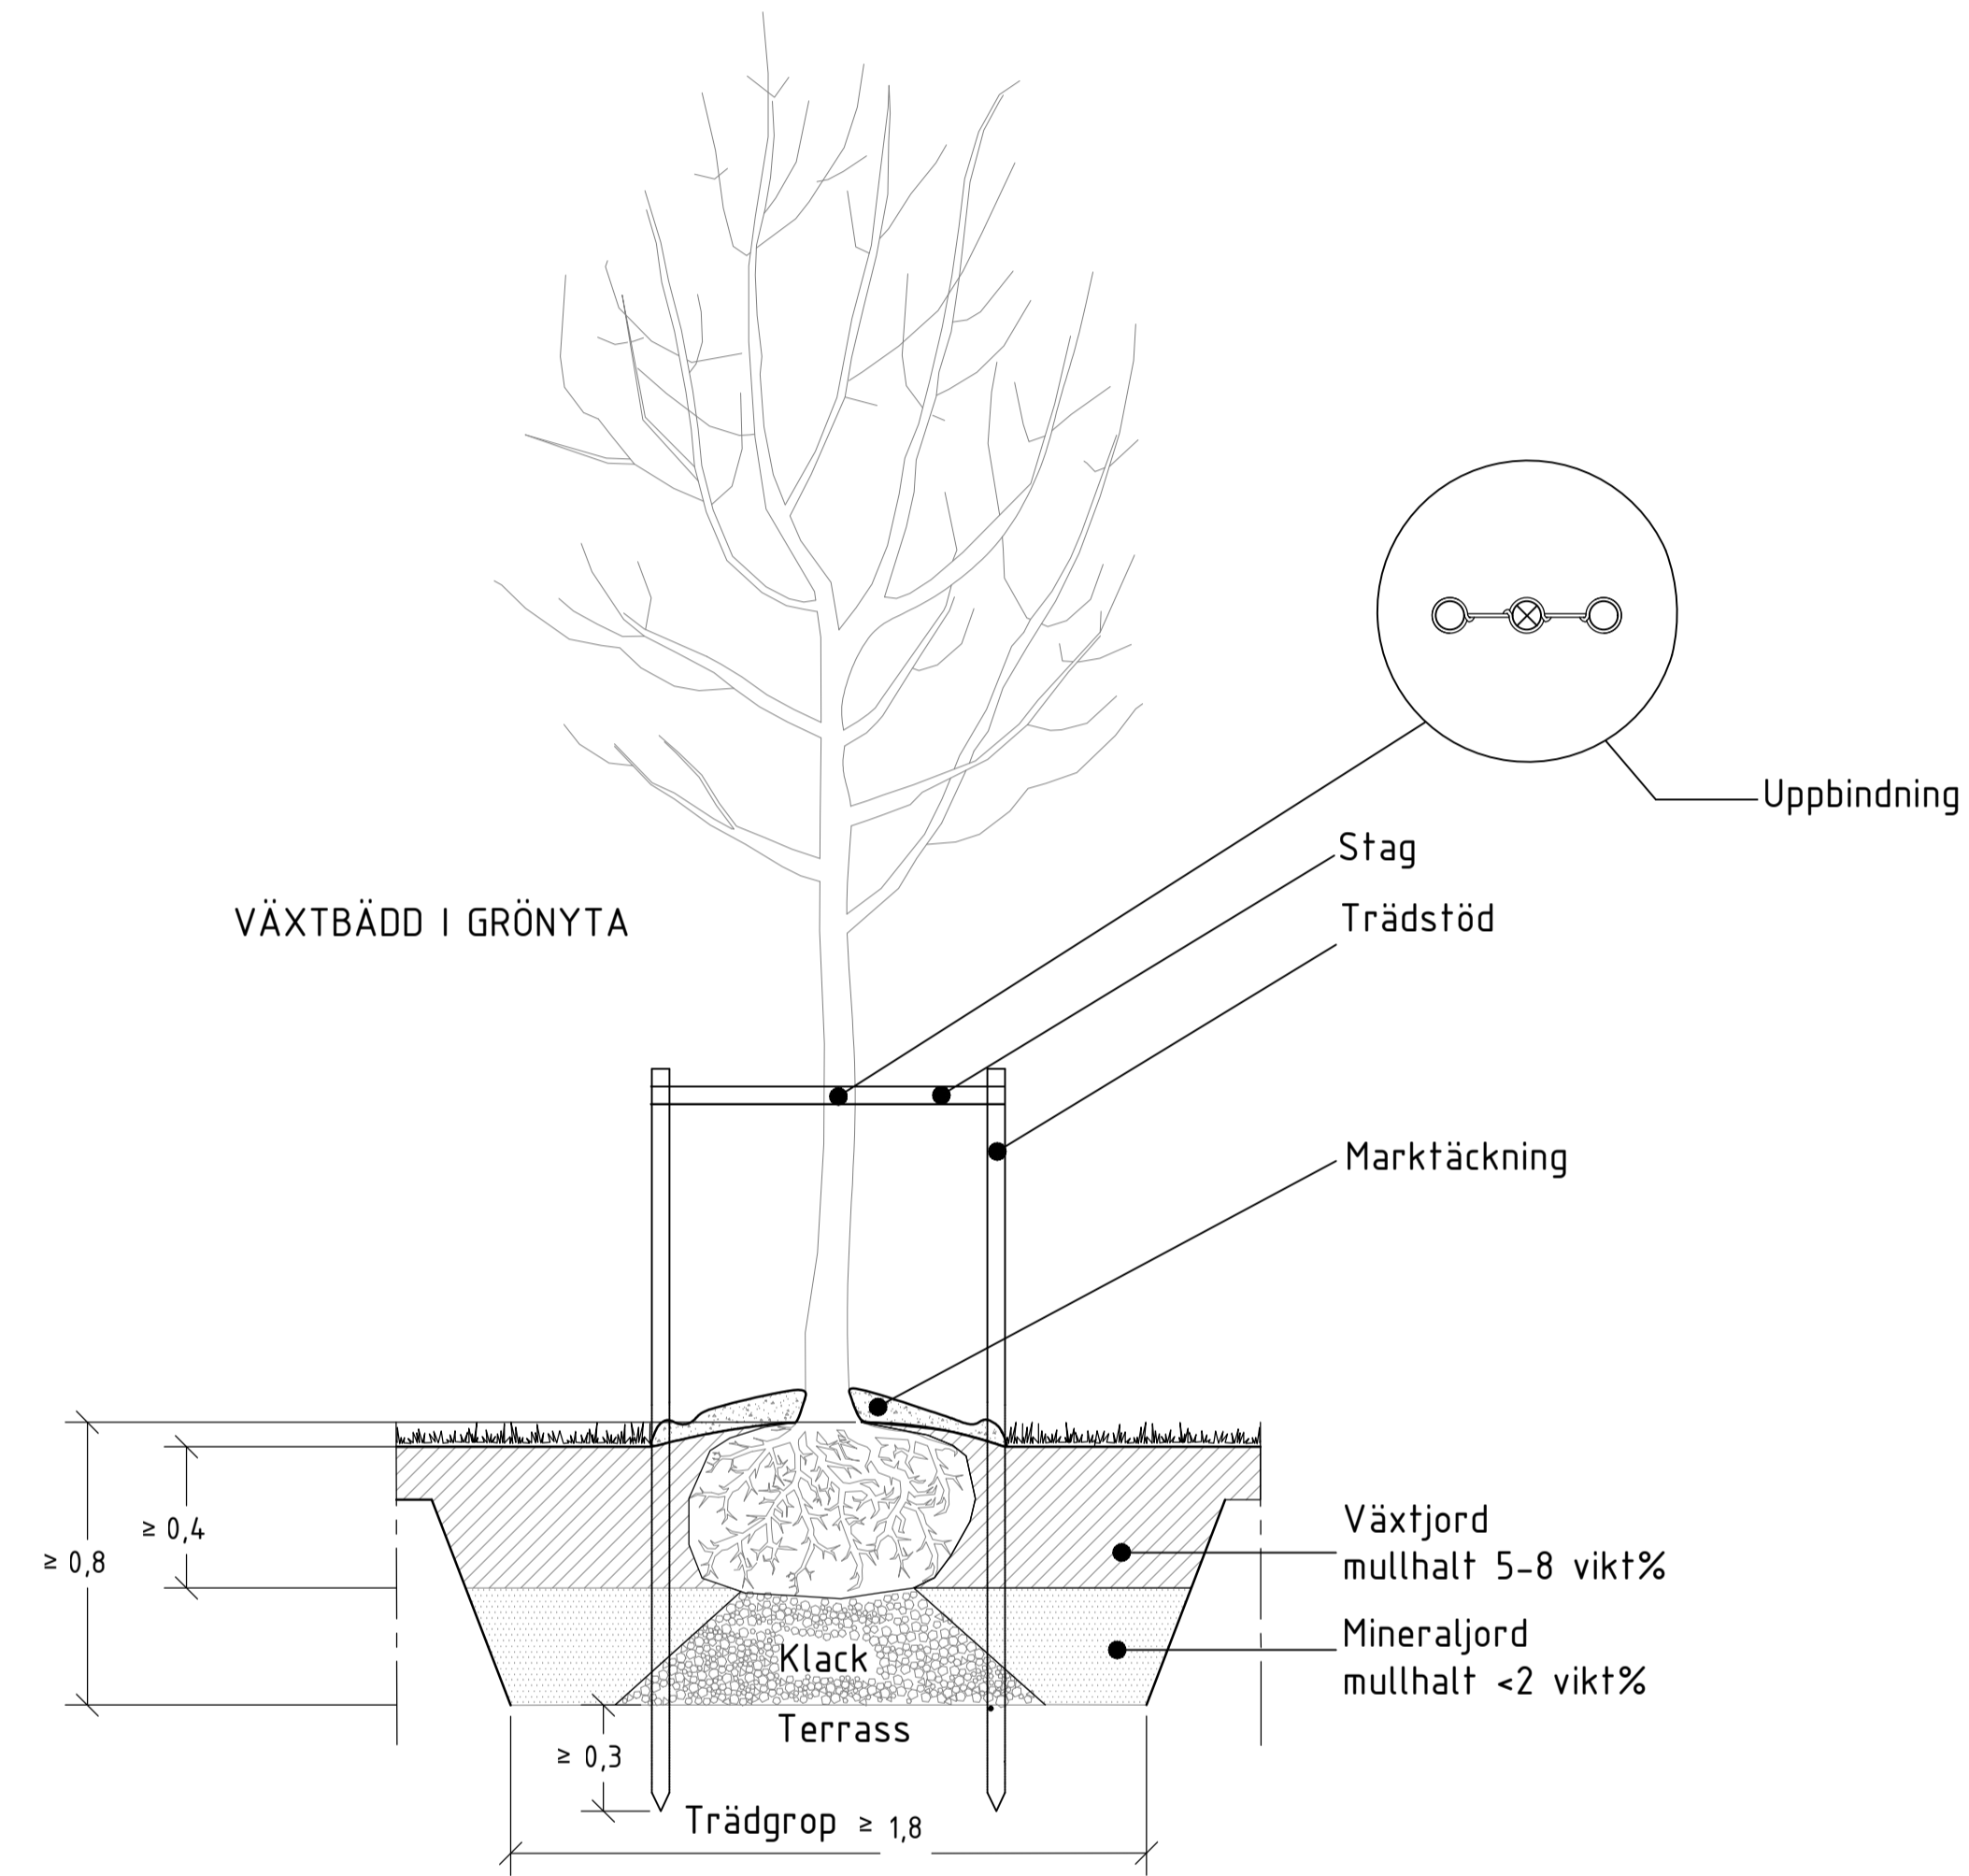

REV	AVT	ÄNDRINGEN AVSEER	SKALA	DATEM
TEKNISK HANDBOK				

TYPRITNING

		UMEÅ KOMMUN GATOR OCH PARKER		
		TRÄDPLANTERING		
UPPDRAG NR	RITAD AV	SEKTION		
DATEM	HANDLÄGGARE			
2020-02-24	C. RUBINSSON	SKALA	SITINGSNUMMER	I REV
ANSVARIG	C. RUBINSSON	1:20(A1)	T-11	