


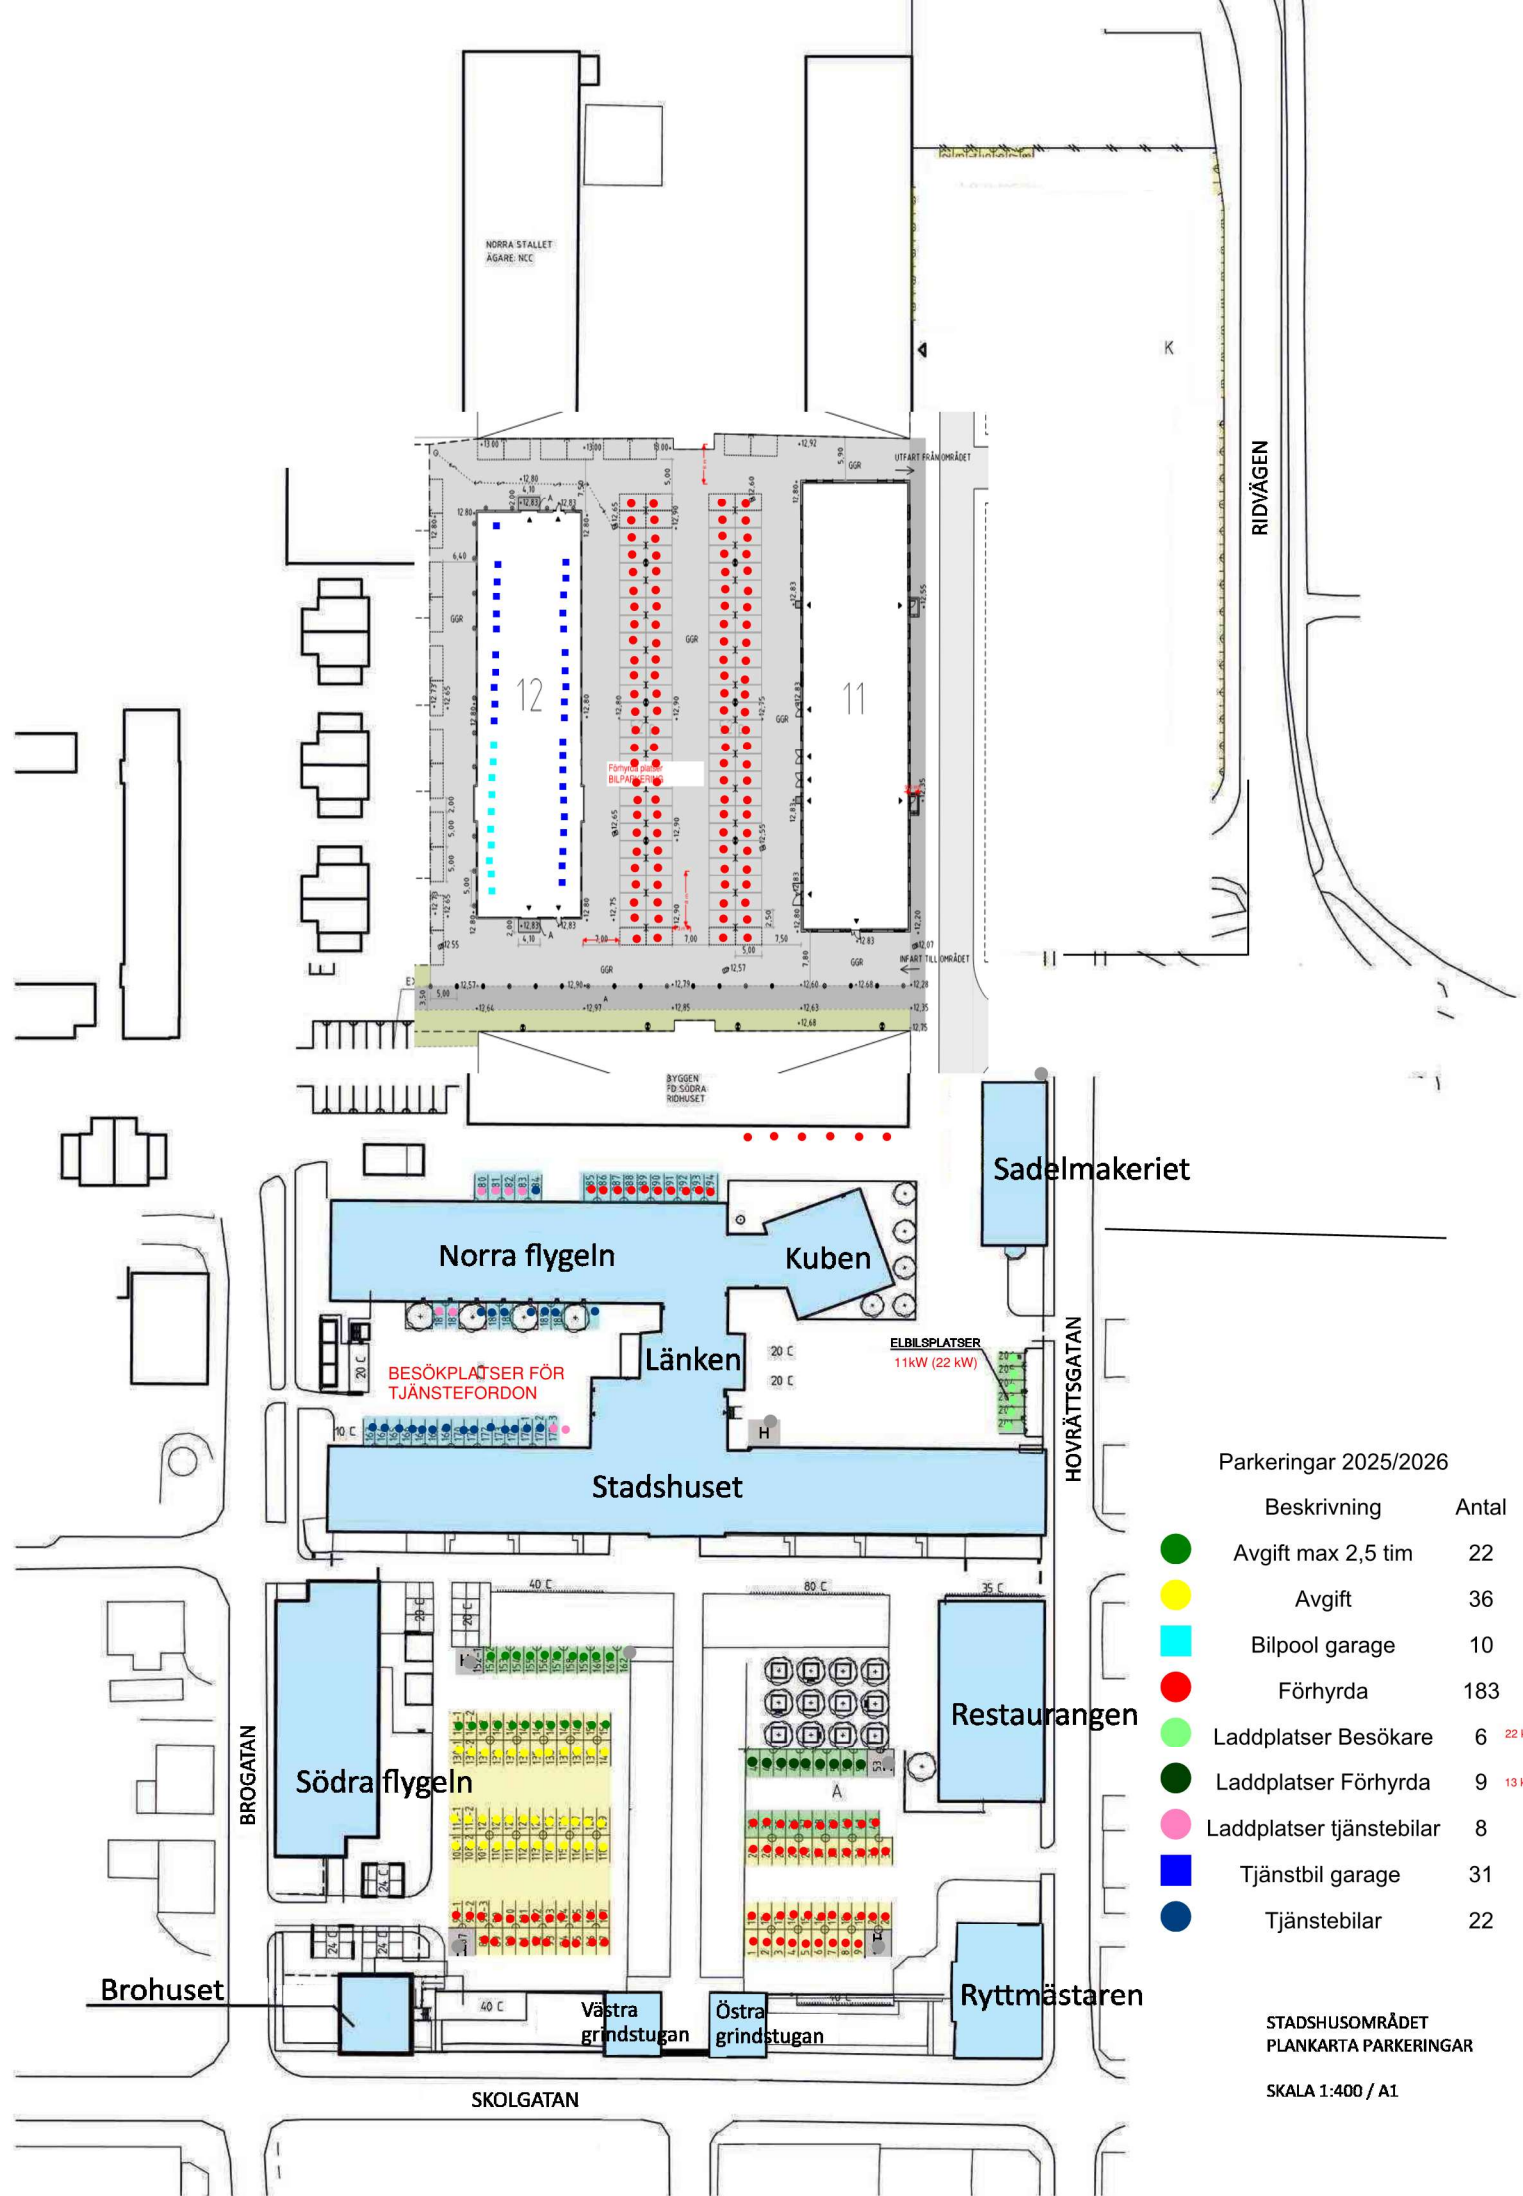

Parkeringar 2025/2026

Beskrivning	Antal	
● Avgift max 2,5 tim	22	
● Avgift	36	
● Bilpool garage	10	
● Förhyrda	183	
● Laddplatser Besökare	6	22 kr/tim
● Laddplatser Förhyrda	9	13 kr/tim
● Laddplatser tjänstebilar	8	
● Tjänstbil garage	31	
● Tjänstebilar	22	

STADSHUSOMRÅDET
PLANKARTA PARKERINGAR

SKALA 1:400 / A1