


SEKTION A-A  
H 1: 100 L 1: 400

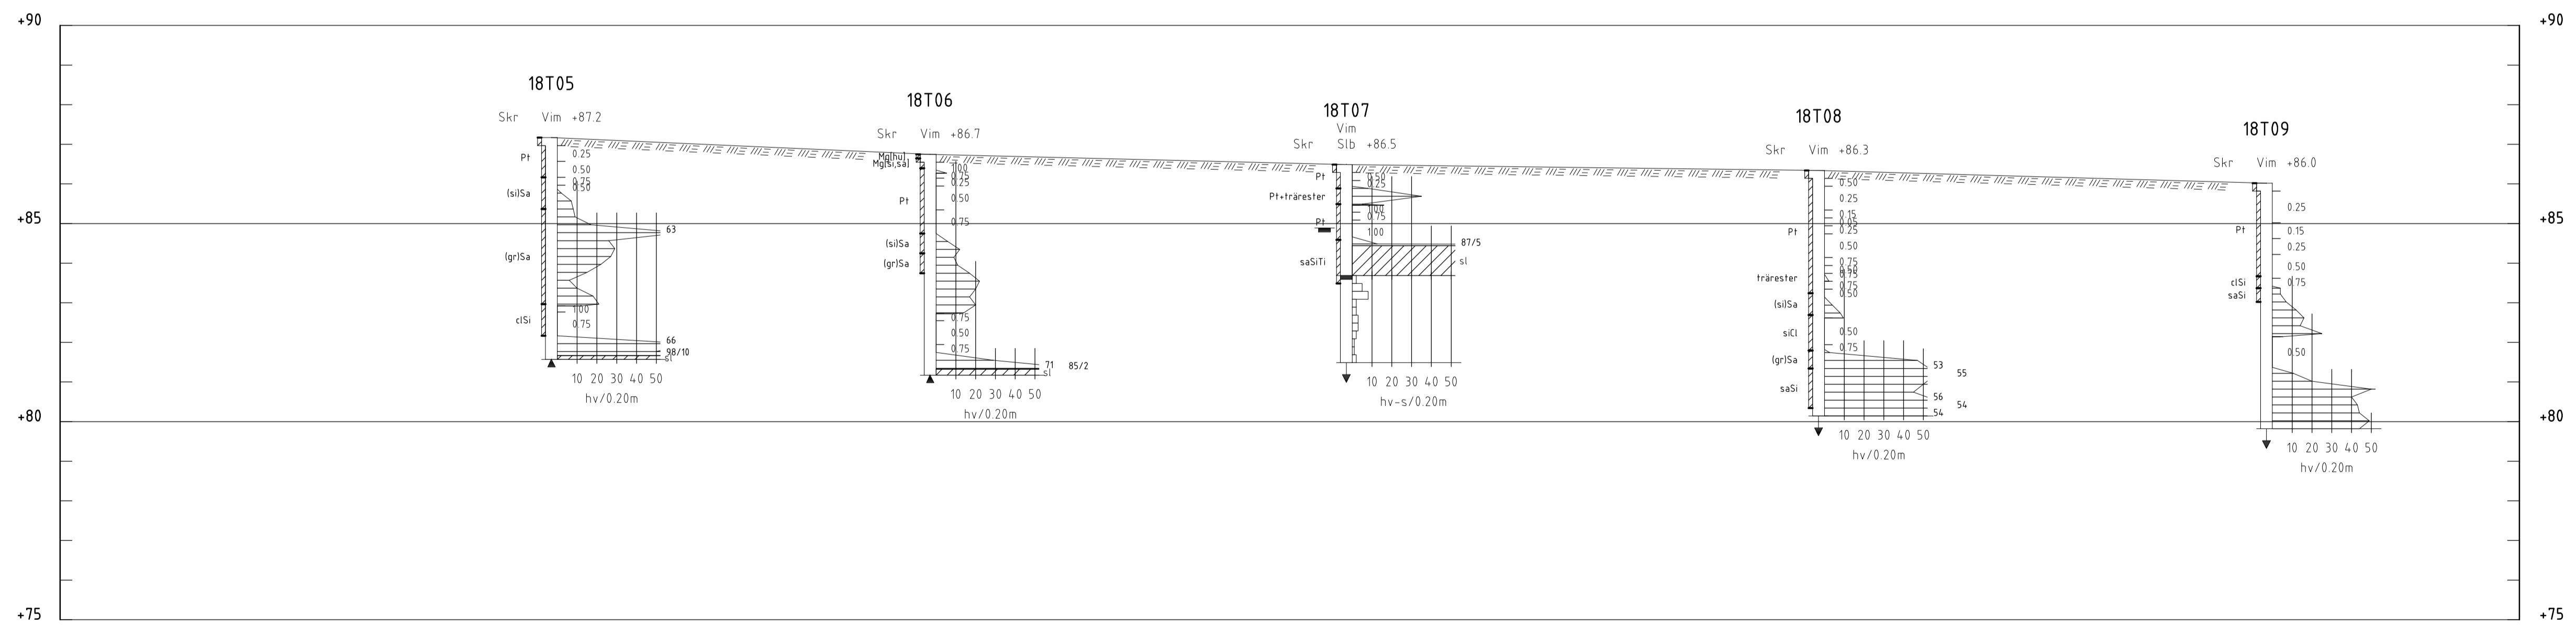

SEKTION B-B  
H 1: 100 L 1: 400

BET	ANT	ÄNDRINGEN AVSER	DATUM	SIGN



LASARETTSGATAN 13 TEL: 010 452 20 00  
891 33 DRNSKÖLDSEVIK URL: www.tyrens.se

UPPDRAG NR	RITAD AV	HANDLAGGARE
289693	L. HAGSTRÖM	L. HAGSTRÖM
DATUM	ANSVARIG	
2018-10-12	L. MÖREN	

YTTERSJÖ  
GEOTEKNISK UNDERSÖKNING  
SEKTION A-A, B-B (A1)

SKALA	NUMMER	BET
1:100/1:400	G110301	