

HÄNVISNINGAR


ANMÄRKNING

*DÄR ÖVERYTA UTFÖRS HÄRDGJORD ELLER DÄR GRÖNYTANS BREDD UNDERSTIGER 3.0m SKA VÄXTBÄDD UTFÖRAS MED SKELETTJORD.

RITNINGSFÖRTYDLIGANDE

TYPRITNINGEN REDOVISAR MÅTT FÖR NORMALFALL ENLIGT TEKNISK HANDBOK.
 TYPRITNINGEN VISAR EN GATA MED STOMSTRÅK FÖR KOLLEKTIVTRAFIK MED GRÖNYTA, GÅNGBANA SAMT GEMENSAM GÅNG-, OCH CYKELBANA PÅ HUVUDNÄT.
 MÅTTEN BESKRIVS I TEKNISK HANDBOK 3.2.1 DIMENSIONERING AV GATOR OCH GÅNG-, OCH CYKELBANOR.

SEKTION GATA STOMSTRÅK KOLLEKTIVTRAFIK MED GRÖNYTA, TRÄD OCH SEPARAT GC
 SKALA 1:25

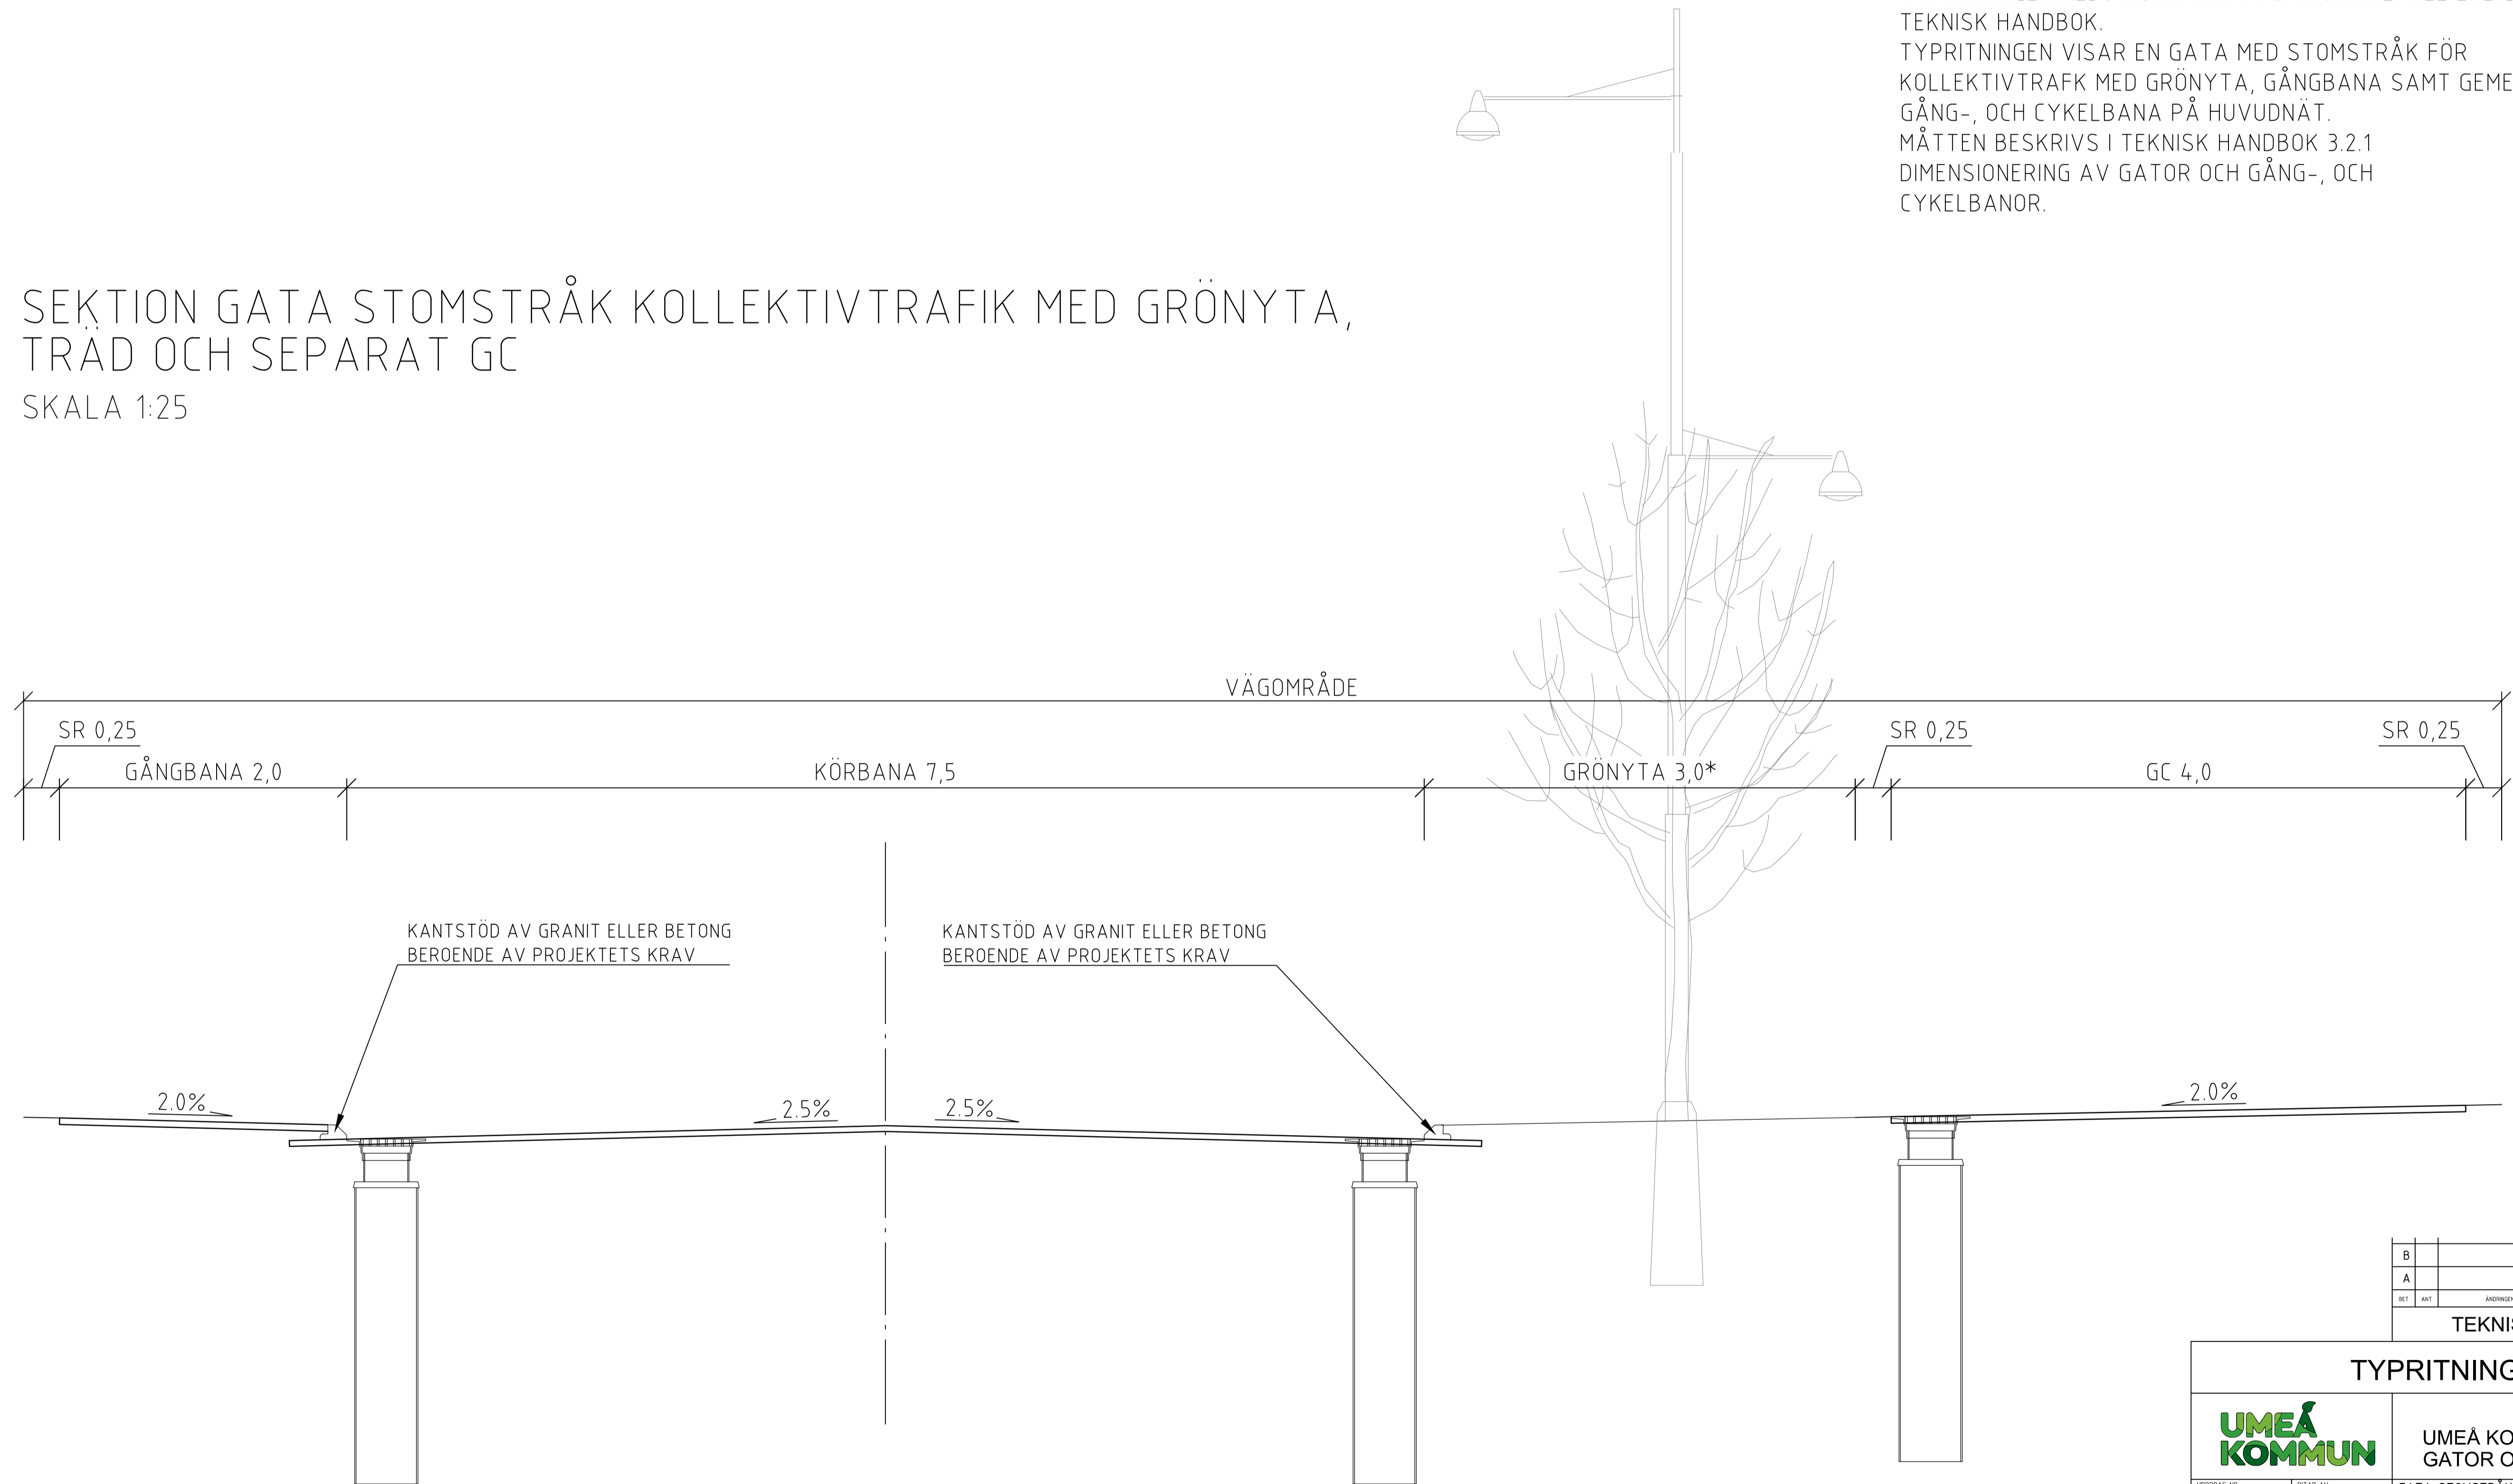

B		PB	250401
A		TN	240502
BET	ART	ÄNDRING AVSER	SEN

TEKNISK HANDBOK

TYPRITNING

UMEÅ KOMMUN		UMEÅ KOMMUN GATOR OCH PARKER	
UPPDRAG NR	BITAD AV	GATA STOMSTRÅK KOLLEKTIVTRAFIK MED GRÖNYTA OCH SEPARAT GC	
2020-02-24	D NÄS		
ANSVARIG	HANDLAGGARE	SEKTION	SITINGSNUMMER
	D NÄS	1:25(A1)	T-01
			I BET B