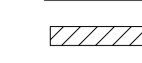



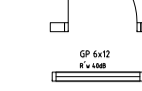

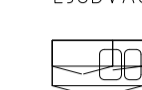




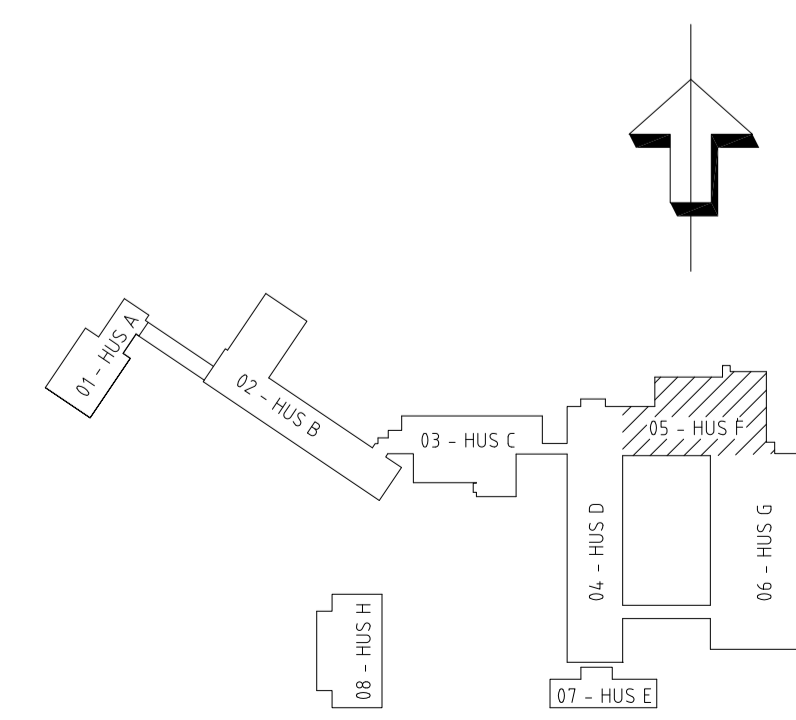
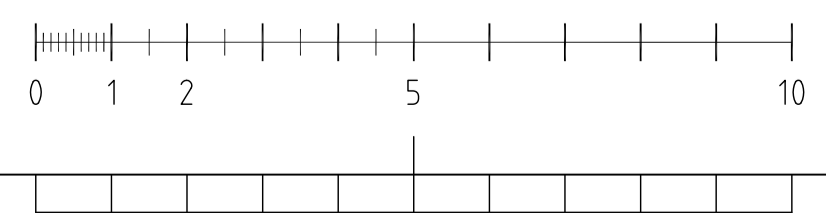
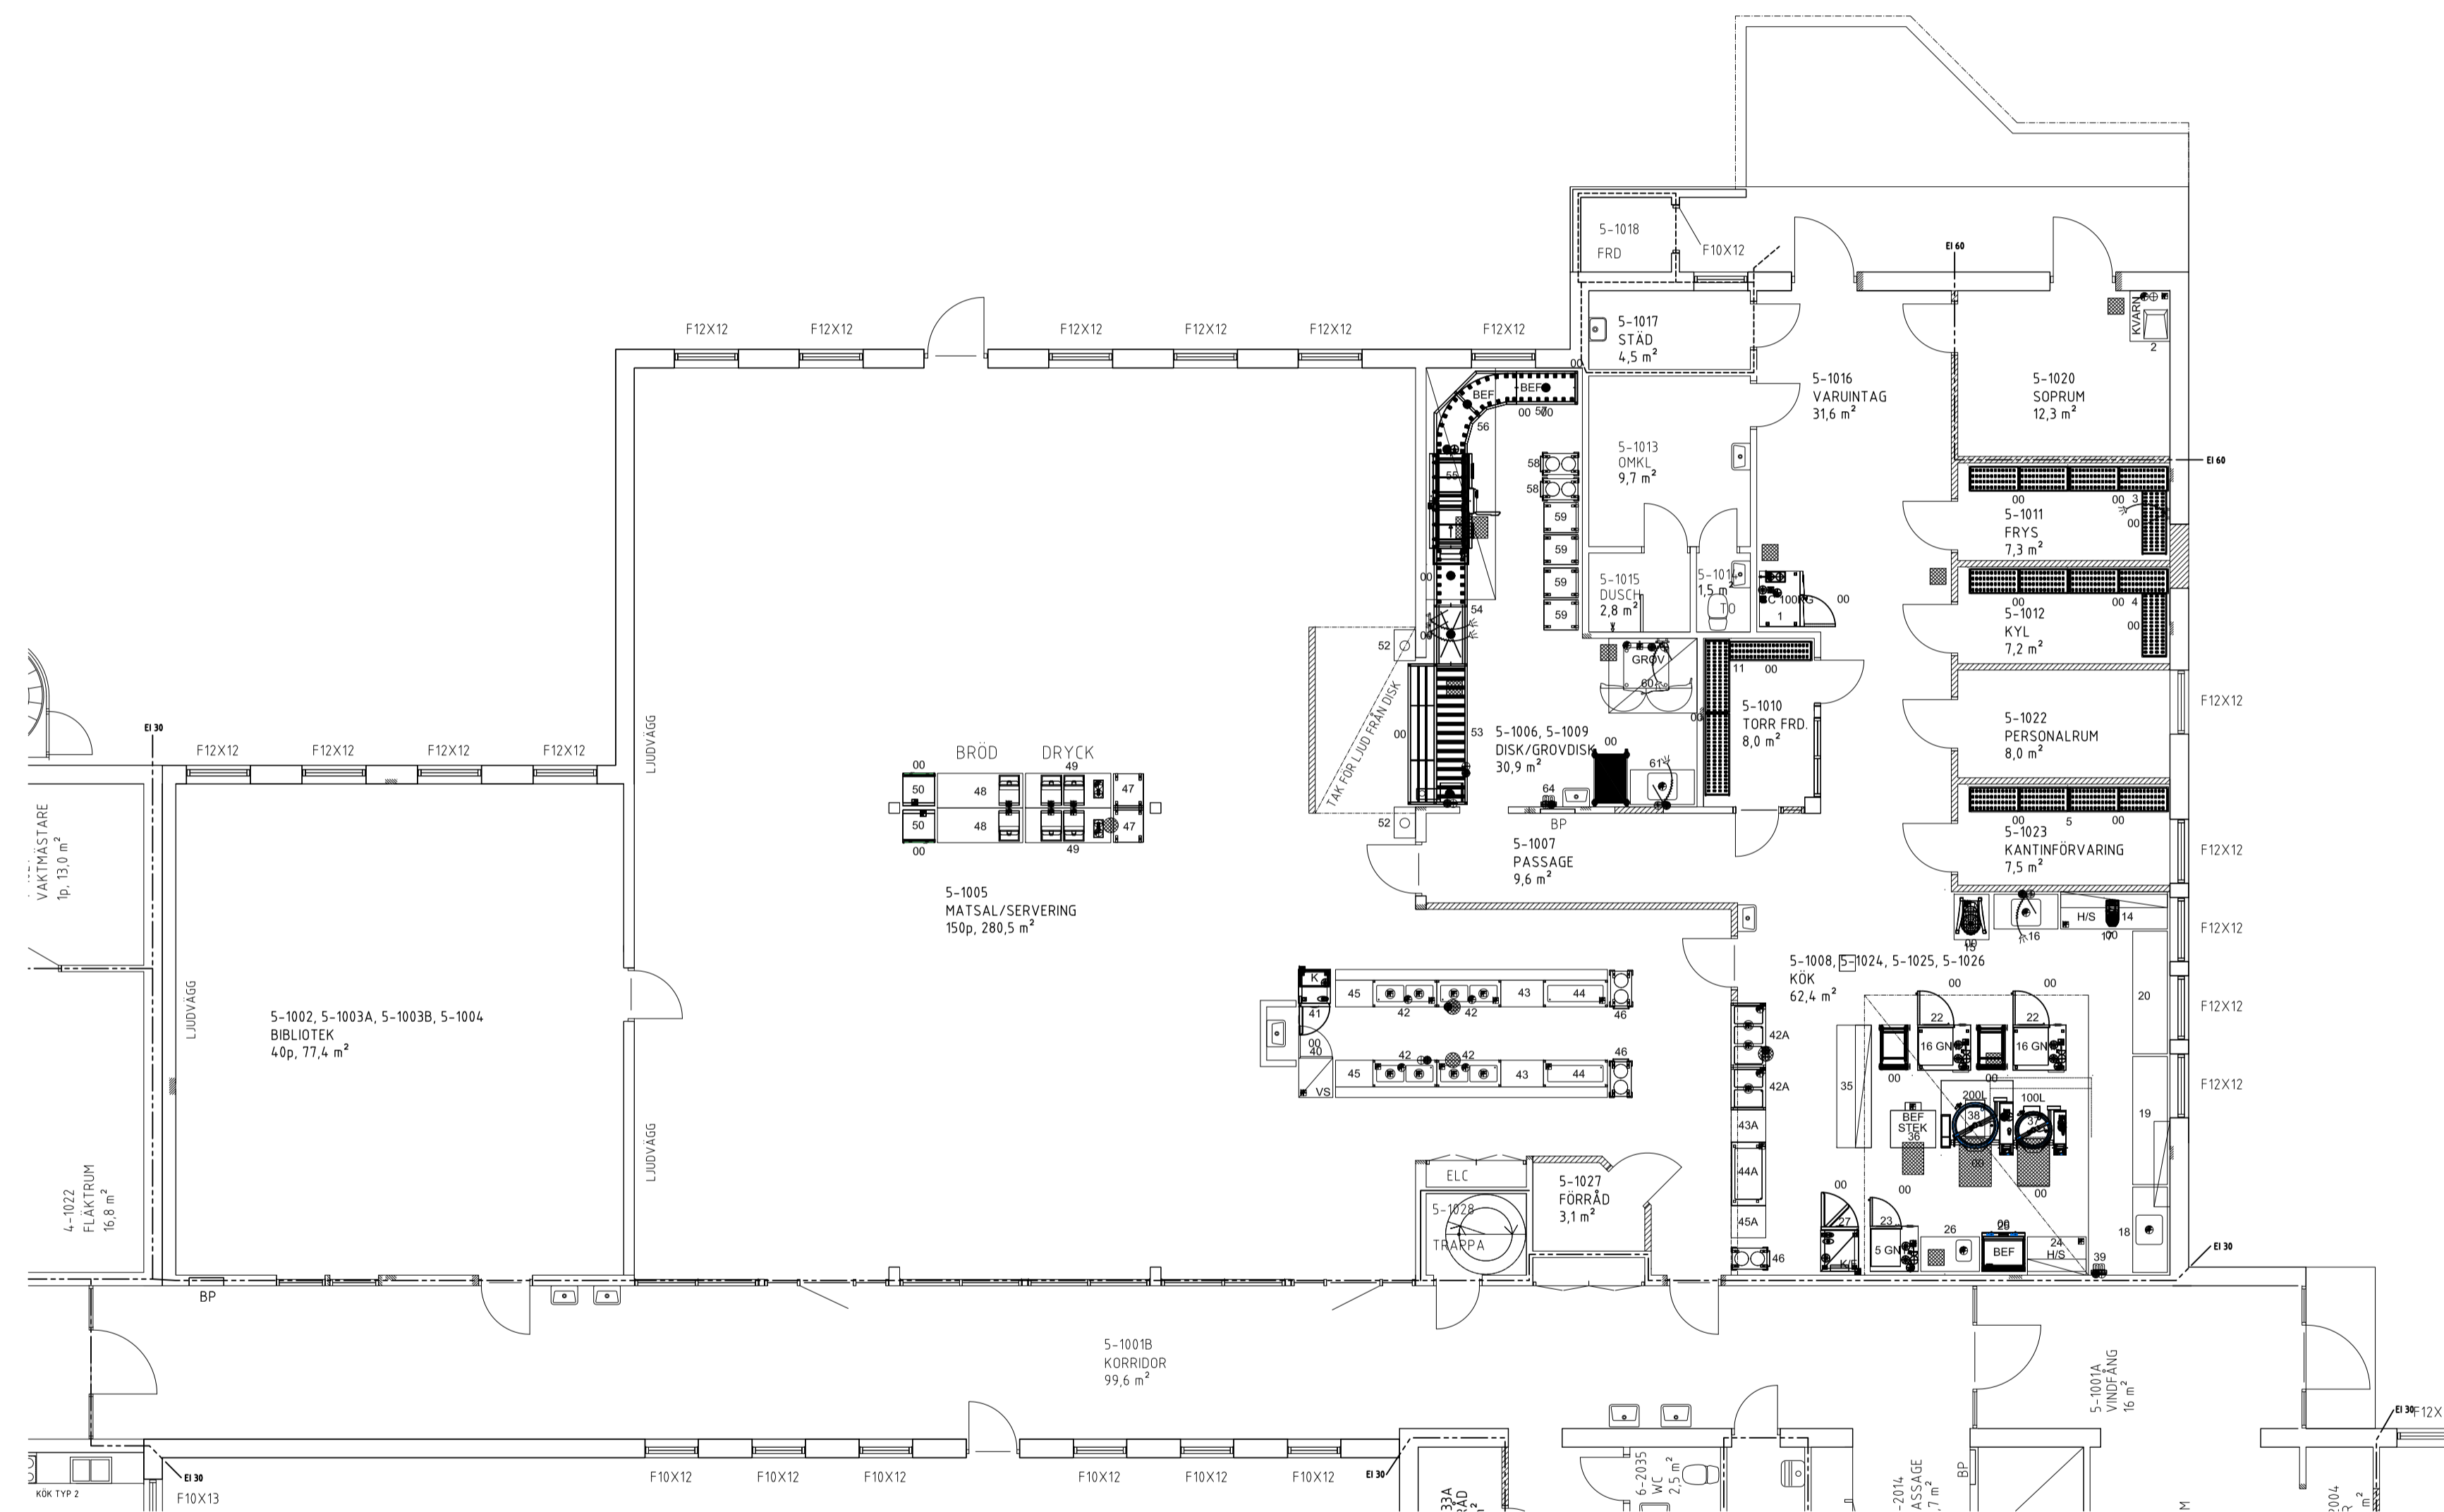


FÖRKLARINGAR

-  NY VÄGG, SKRAFFERAD
-  BEF. VÄGG
-  BEF. VÄGG SOM LAGAS / NY ÖPPNING
-  BEF. DÖRR
-  NYA DÖRRAR/PARTIER, ENL. DÖRRKORT
-  NYA GLASPARTIER, STORLEK OCH LJUDKRAV
-  NYA FÖNSTER ENL. A-RITNING
-  LJUDVÄGG
-  LJUDVÄGG ENL. A-RITNING
-  KÖKS- OCH SKÅPSNICKERIER ENL. A-RITNING
-  BRANDCELLSGRÄNS



REG	ANT	ÄNDRING AVSER	DATUM	SIGN
FÖRFRÅGNINGSUNDERLAG				
SKÄRGÅRDSSKOLAN - HOLMSUND				
RENOVERING OCH OMBYGGNAD				

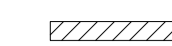
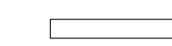
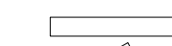
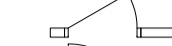
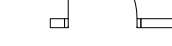
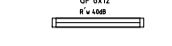


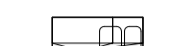
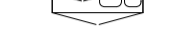
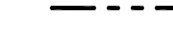


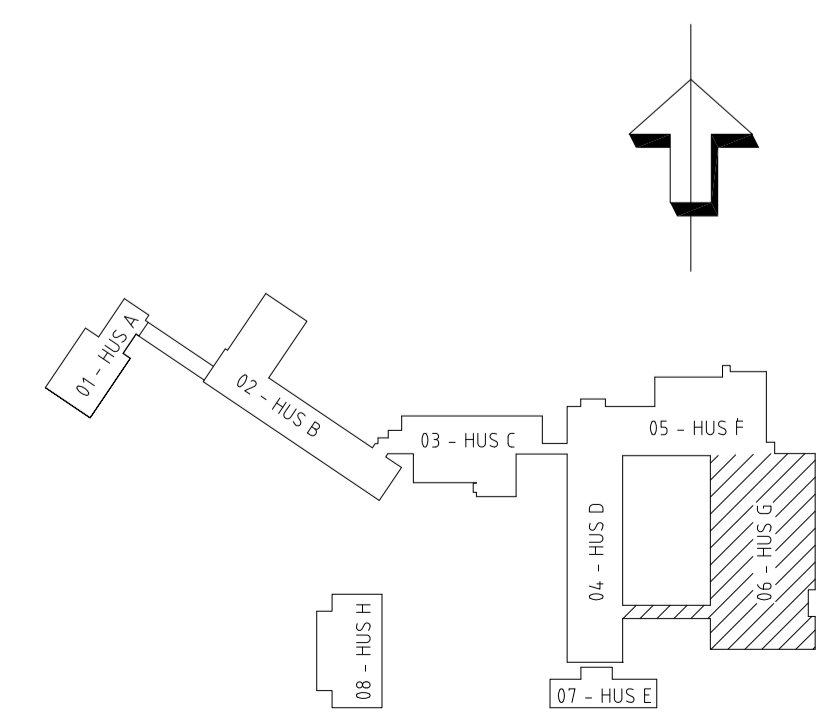
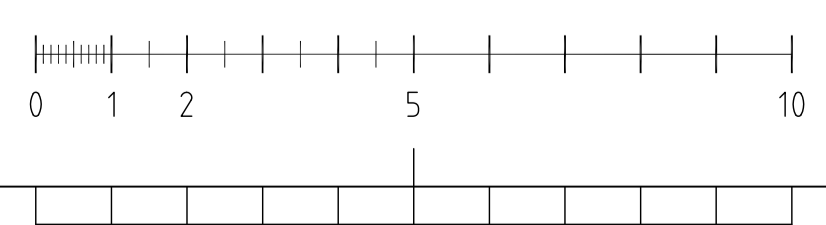
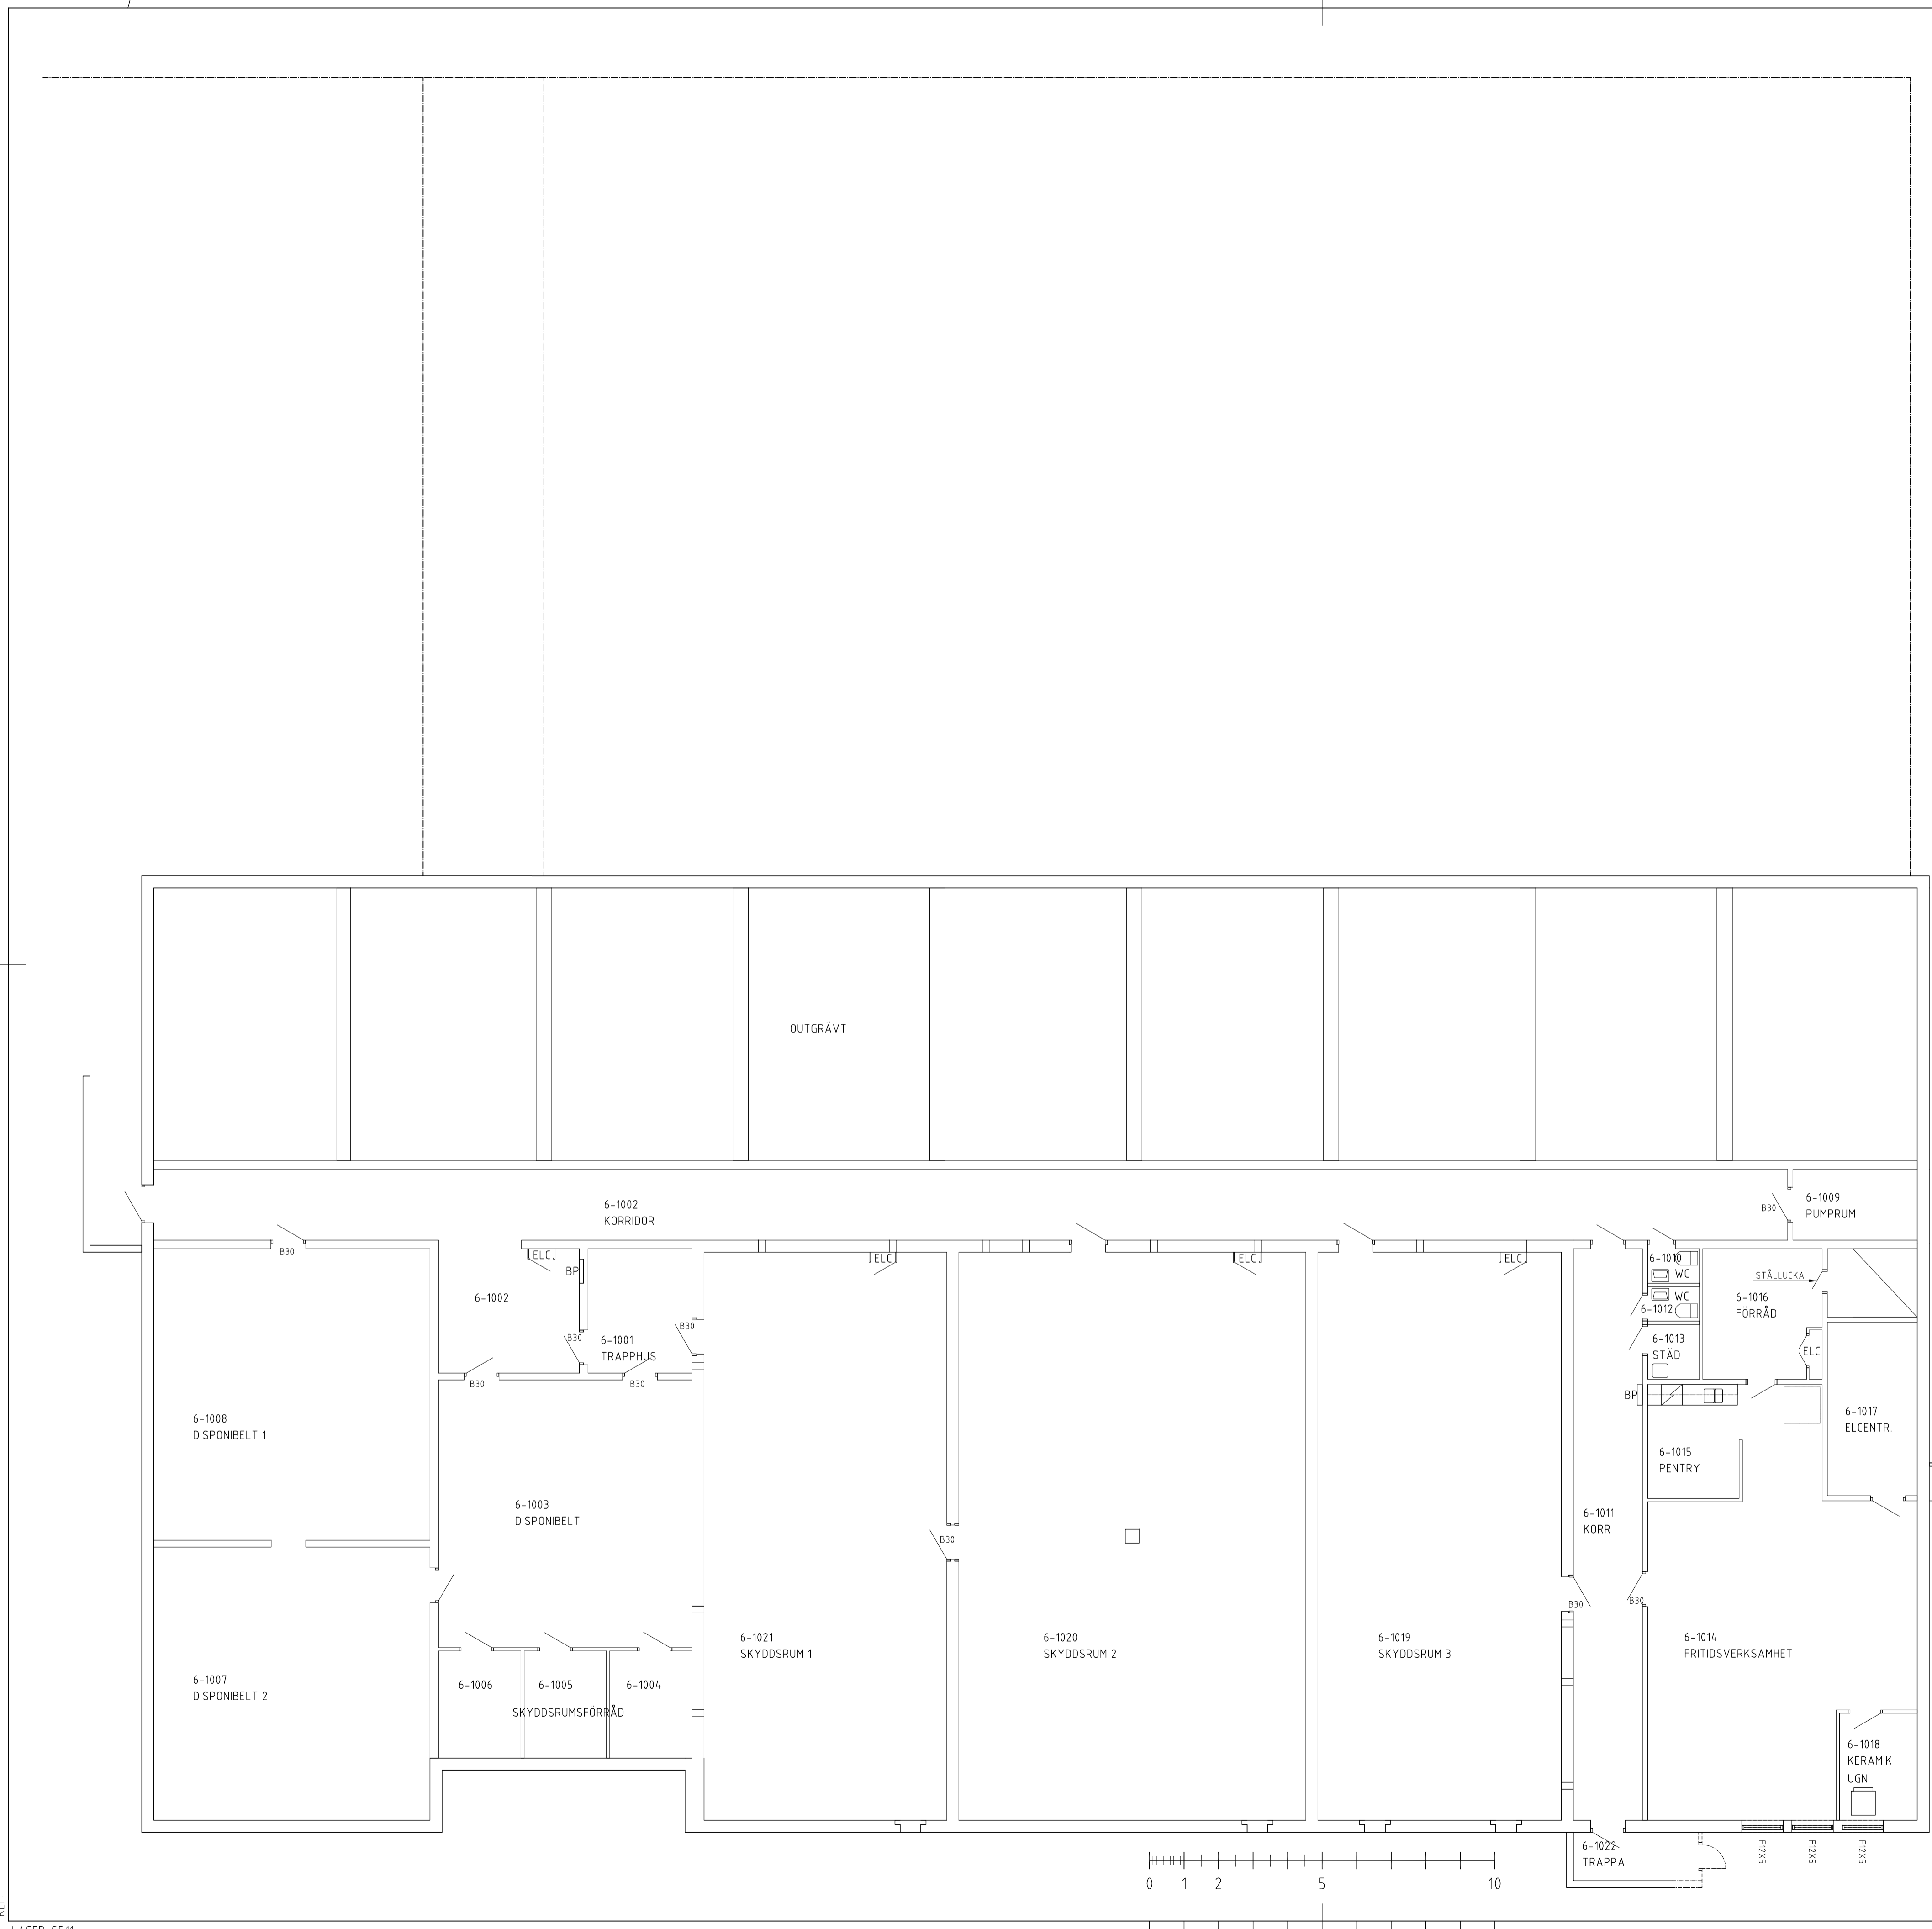
FASTHETSRETECHNING	PROJEKTNR
HJORTEN 24	
A	Arkinova Arkitekter
M	WSP Samhällsbyggnad
K	-
VVS	ÄF-Infrastructure
E	ÄF-Infrastructure
L	Tyréns AB
B	SÄKERHETSPARTNER NORDEN AB

UPPDRAG NR	RITAD/KONSTR AV	HANDLÄGGARE
	FA	FREDRIK AHLENHED
DATUM	ANSVARIG ARKITEKT	
2017-05-04		

HUS 05		
BOTTENVÅNING		
SKALA	NUMMER	BET
A1 1:100	A40.1-510	-
A3 1:200		

FÖRKLARINGAR

-  NY VÄGG, SKRAFFERAD
-  BEF. VÄGG
-  BEF. VÄGG SOM LAGAS / NY ÖPPNING
-  BEF. DÖRR
-  NYA DÖRRAR/PARTIER, ENL. DÖRRKORT
-  NYA GLASPARTIER, STORLEK OCH LJUDKRAV
-  NYA FÖNSTER ENL. A-RITNING
-  LJUDVÄGG
-  LJUDVÄGG ENL. A-RITNING
-  KÖKS- OCH SKÅPSNICKERIER ENL. A-RITNING
-  BRANDCELLSGRÄNS



REG	ANT	ÄNDRING AVSER	DATUM	SIGN
FÖRFRÅGNINGSUNDERLAG				
SKÄRGÅRDSSKOLAN - HOLMSUND				
RENOVERING OCH OMBYGGNAD				


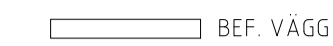






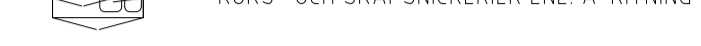



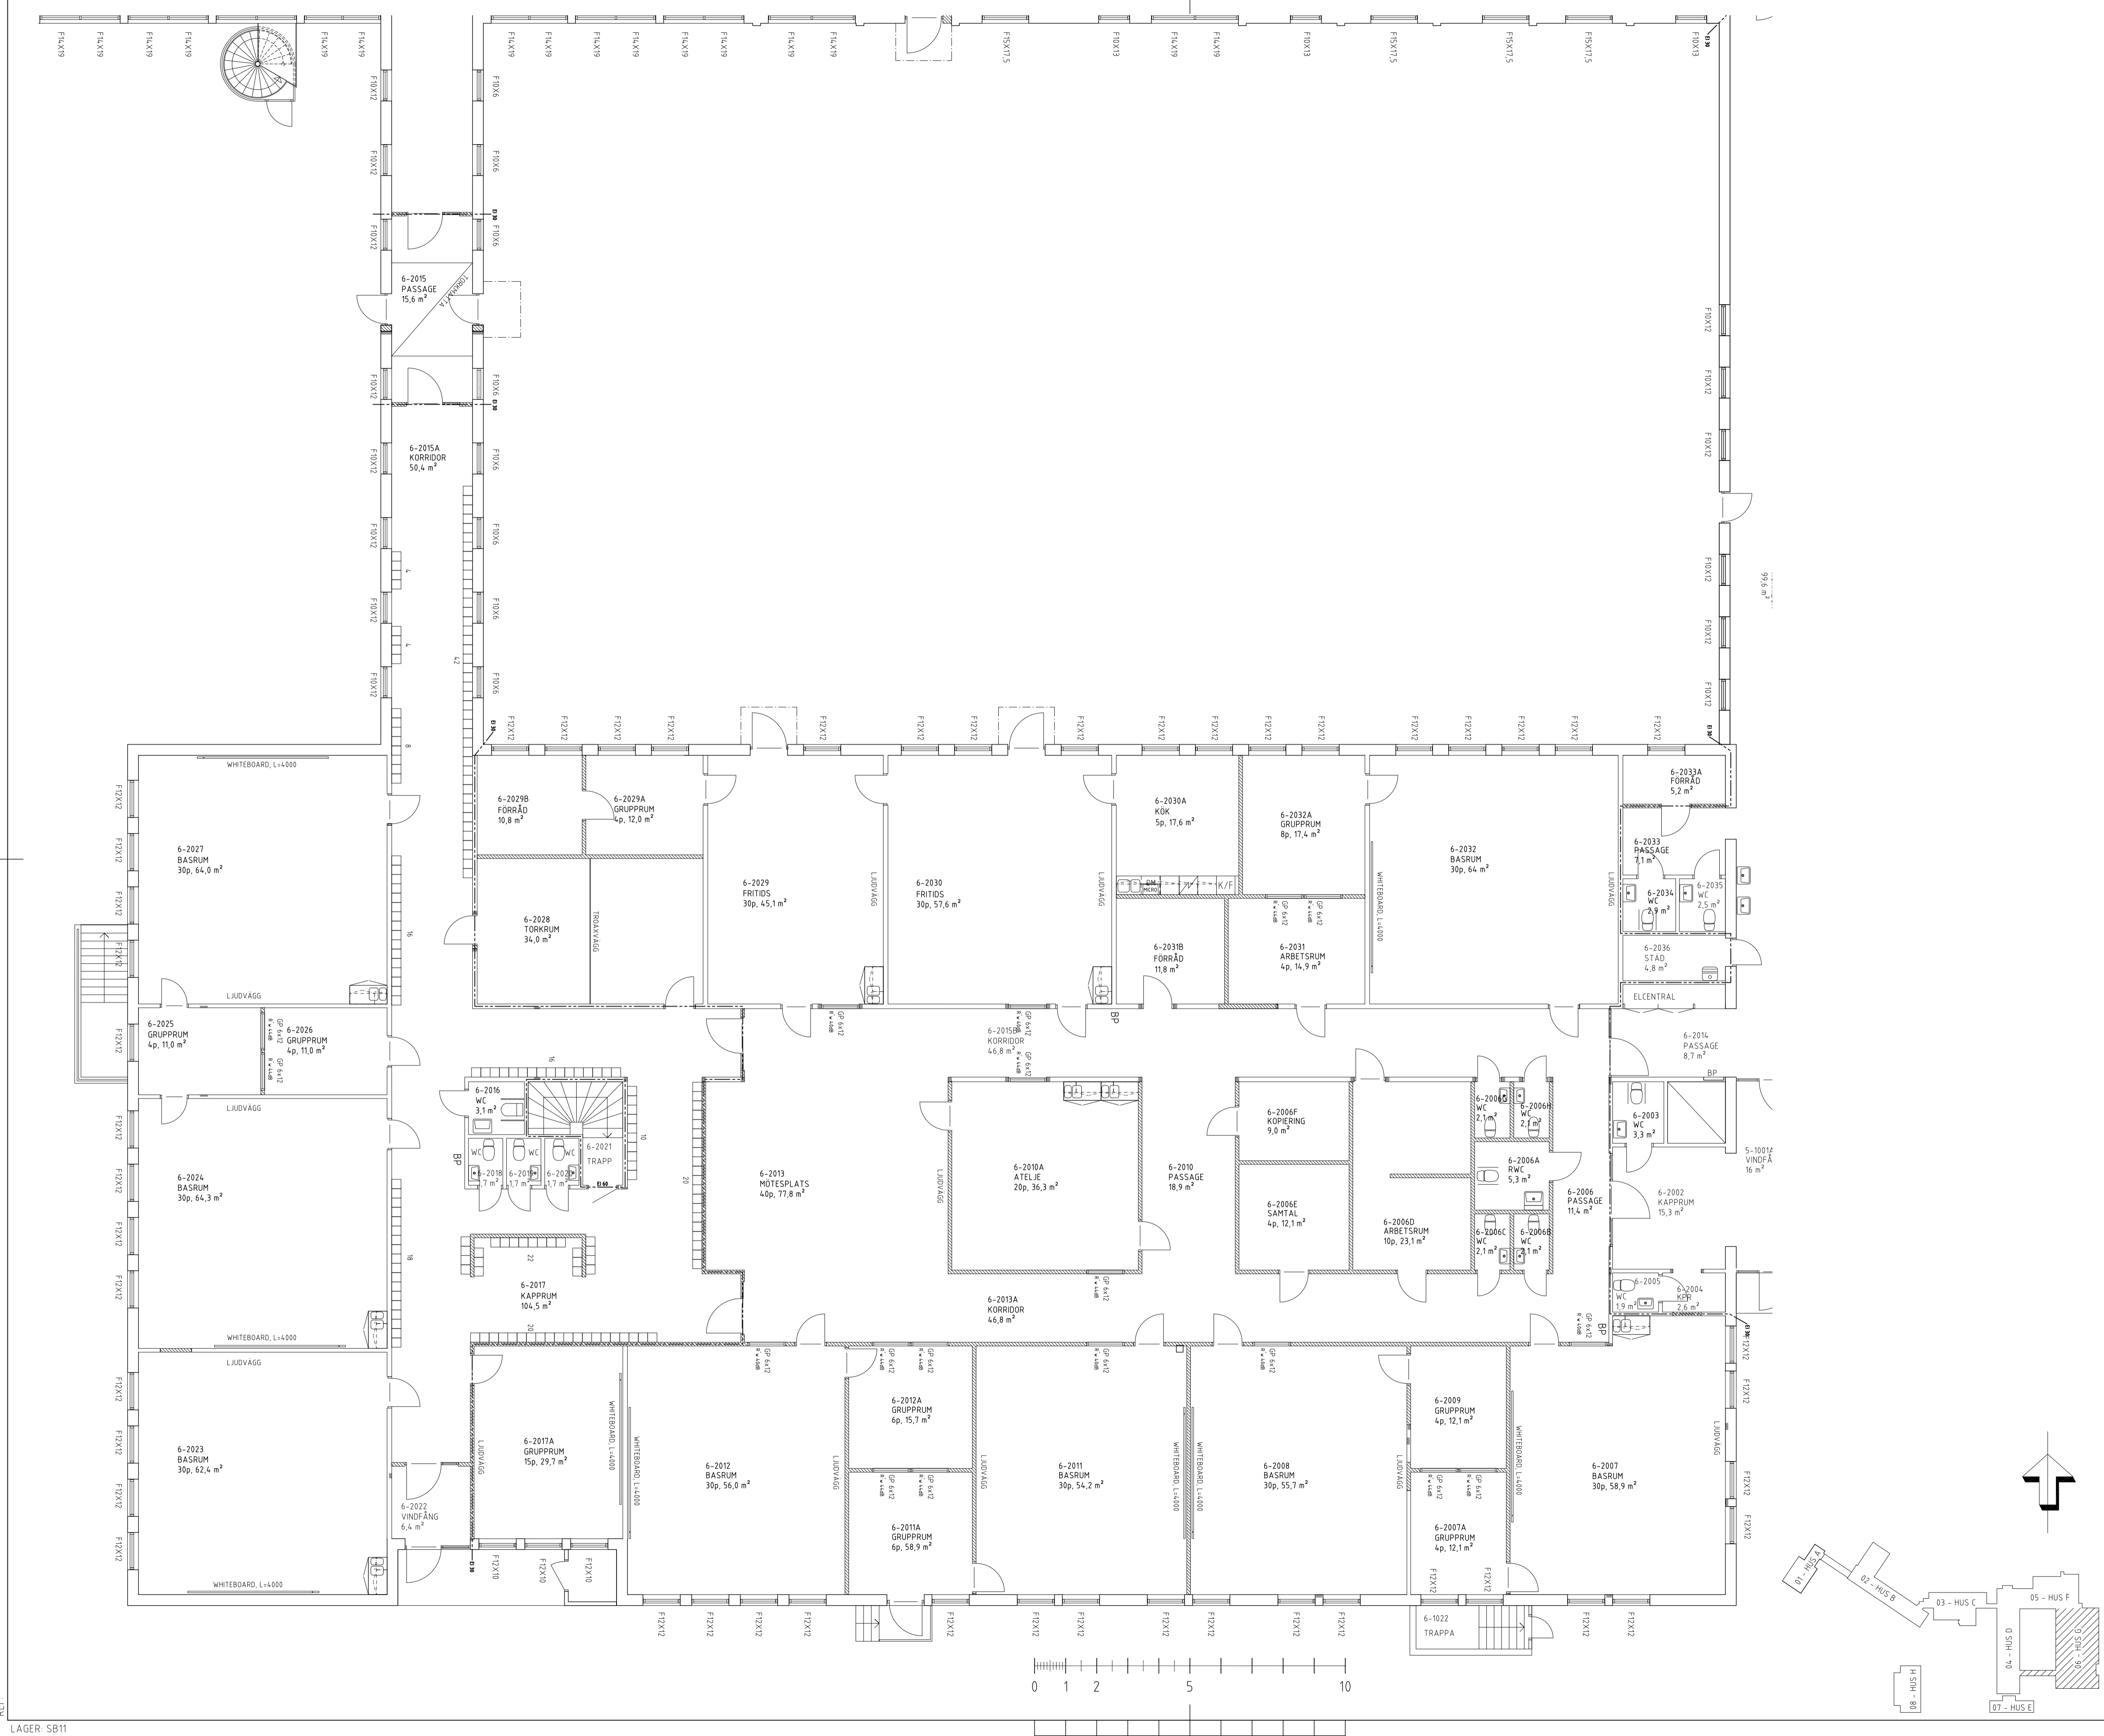
FASTHETSBETECKNING	PROJEKTNR
HJORTEN 24	
A Arkivnova Arkitekter	T 090-15 98 50
M WSP Samhällsbyggnad	T 010-722 50 00
K -	T -
VVS ÄF-Infrastructure	T 010-505 00 00
E ÄF-Infrastructure	T 010-505 00 00
L Tyréns AB	T 010-452 20 00
B SÄKERHETSPARTNER NORDEN AB	T 070-694 77 08

UPPDRAG NR	RITAD/KONSTR AV	HANDLÄGGARE
	FA	FREDRIK AHLENHED
DATUM	ANSVARIG ARKITEKT	
2017-05-04		

HUS 06		
KÄLLARVÅNING		
SKALA A1 1:100	NUMMER	I BET
A3 1:200	A40.1-609	-

FÖRKLARINGAR

-  NY VÄGG, SKRAFFERAD
-  BEF. VÄGG
-  BEF. VÄGG SOM LAGAS / NY ÖPPNING
-  BEF. DÖRR
-  NYA DÖRRAR/PARTIER, ENL. DÖRRKORT
-  NYA GLASPARTIER, STORLEK OCH LJUDKRAV
-  NYA FÖNSTER ENL. A-RITNING
-  LJUDVÄGG LJUDVÄGG ENL. A-RITNING
-  KÖKS- OCH SKÅPSNICKERIER ENL. A-RITNING
-  BRANDCELLSGRÄNS



REG	ANT	ÄNDRING AVSER	DATUM	SIGN
FÖRFRÅGNINGSUNDERLAG				
SKÄRGÅRDSSKOLAN - HOLMSUND				
RENOVERING OCH OMBYGGNAD				
UMEÅ			KOMMUN	
FASTHETSBETECKNING		PROJEKTNR		
HJORTEN 24				
<input checked="" type="checkbox"/>	A	Arkivova Arkitekter	T 090-15 98 50	
<input checked="" type="checkbox"/>	M	WSP Samhällsbyggnad	T 010-722 50 00	
<input checked="" type="checkbox"/>	K	-	T -	
<input checked="" type="checkbox"/>	VVS	ÄF-Infrastructure	T 010-505 00 00	
<input checked="" type="checkbox"/>	E	ÄF-Infrastructure	T 010-505 00 00	
<input checked="" type="checkbox"/>	L	Tyréns AB	T 010-452 20 00	
<input checked="" type="checkbox"/>	B	SÄKERHETSPARTNER NORDEN AB	T 070-694 77 08	
UPPDRAG NR	RTAD/KONSTR AV	HANDLEDDARE		
2017-05-04	FA	FREDRIK AHLÉN		
ANSVARIG ARKITEKT				
HUS 06				
BOTTENVÅNING				
SKALA	A1 1:100	NUMMER	A40.1-610	BET
	A3 1:200			-