

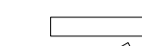
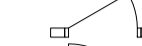

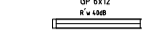






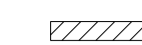


FÖRKLARINGAR

-  NY VÄGG, SKRAFFERAD
-  BEF. VÄGG
-  BEF. VÄGG SOM LAGAS / NY ÖPPNING
-  BEF. DÖRR
-  NYA DÖRRAR/PARTIER, ENL. DÖRRKORT
-  NYA GLASPARTIER, STORLEK OCH LJUDKRAV
-  NYA FÖNSTER ENL. A-RITNING
-  LJUDVÄGG
-  LJUDVÄGG ENL. A-RITNING
-  KÖKS- OCH SKÅPSNICKERIER ENL. A-RITNING
-  BRANDCELLSGRÄNS



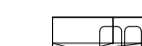REG	ANT	ÄNDRING AVSER	DATUM	SIGN
-----	-----	---------------	-------	------

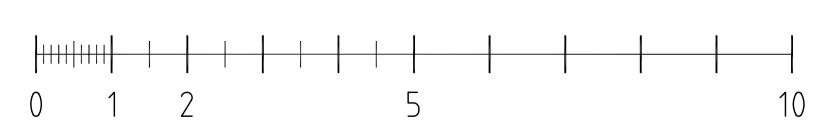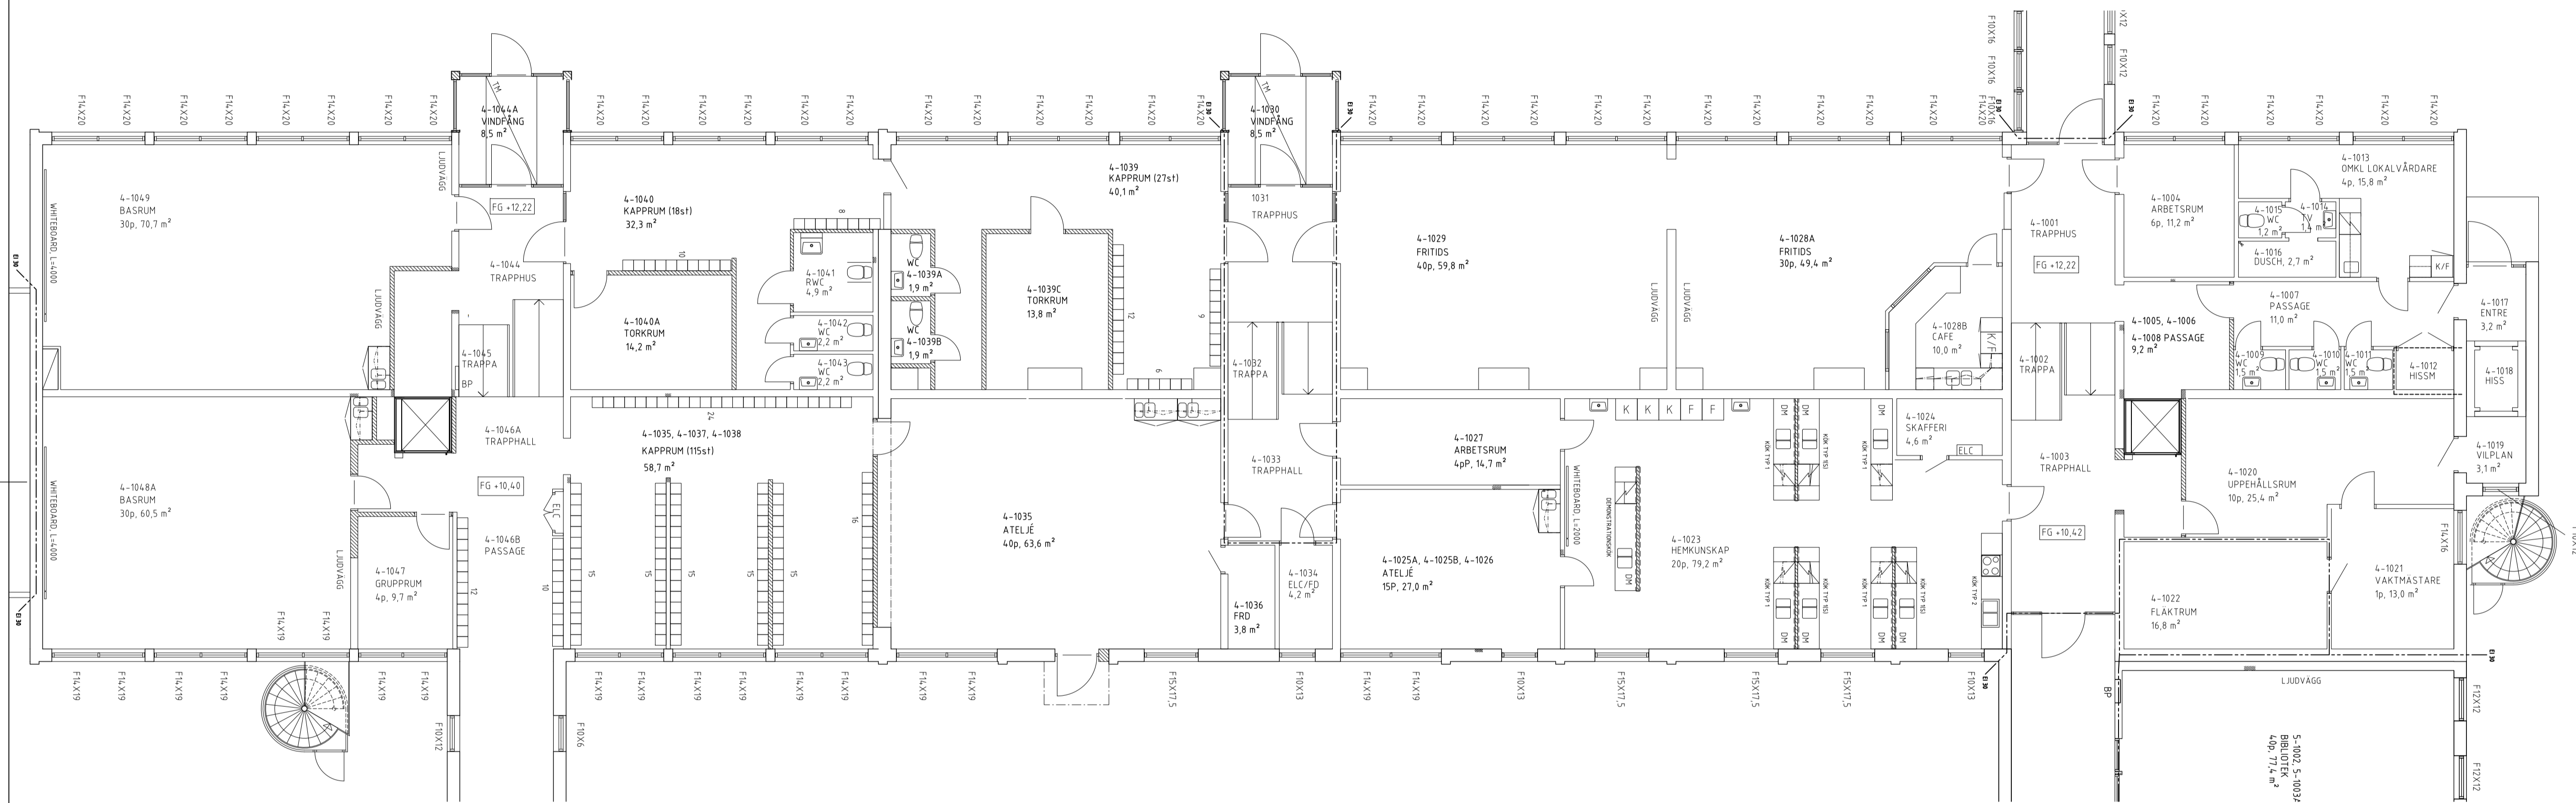FÖRFRÅGNINGSUNDERLAG
SKÄRGÅRDSSKOLAN - HOLMSUND
RENOVERING OCH OMBYGGNAD




FASTHETSBETECKNING	HJORTEN 24	PROJEKTNR
A	Arkivnoa Arkitekter	T 090-15 98 50
M	WSP Samhällsbyggnad	T 010-722 50 00
K	-	-
VVS	ÅF-Infrastructure	T 010-505 00 00
E	ÅF-Infrastructure	T 010-505 00 00
L	Tyréns AB	T 010-452 20 00
B	SÄKERHETSPARTNER NORDEN AB	T 070-694 77 08

UPPDRAG NR	RTAD/KONSTR AV	HANDLÄGGARE
2017-05-04	FA	FREDRIK AHLÉN











DATUM	ANSVARIG ARKITEKT	NUMMER	BET
2017-05-04	FA	A40.1-410	-

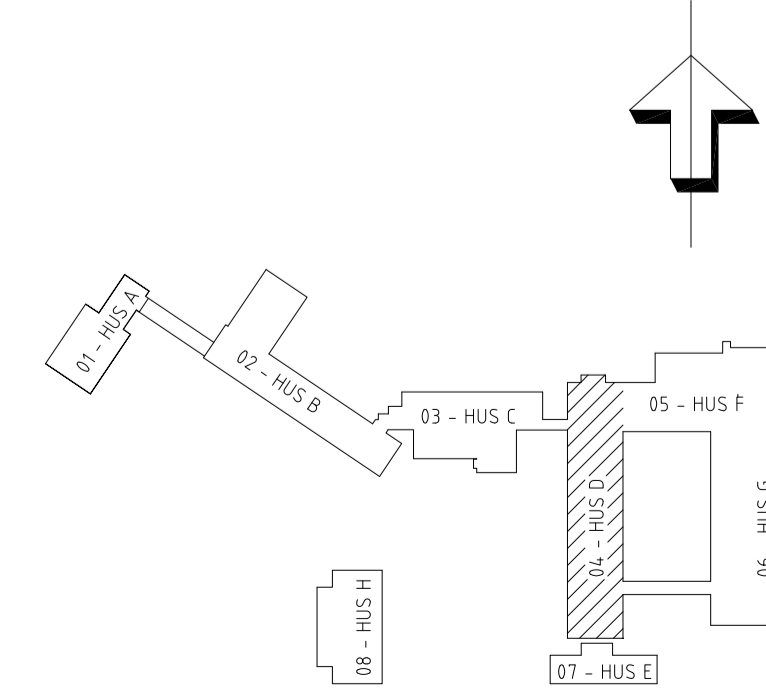
HUS 04
BOTTENVÅNING

SKALA A1 1:100 A3 1:200

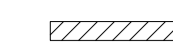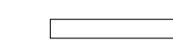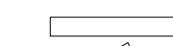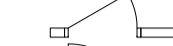

FÖRKLARINGAR

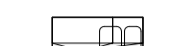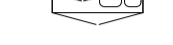-  NY VÄGG, SKRAFFERAD
-  BEF. VÄGG
-  BEF. VÄGG SOM LAGAS / NY ÖPPNING
-  BEF. DÖRR
-  NYA DÖRRAR/PARTIER, ENL. DÖRRKORT
-  NYA GLASPARTIER, STORLEK OCH LJUDKRAV
-  NYA FÖNSTER ENL. A-RITNING
-  LJUDVÄGG LJUDVÄGG ENL. A-RITNING
-  KÖKS- OCH SKÅPSNICKERIER ENL. A-RITNING
-  BRANDCELLSGRÄNS

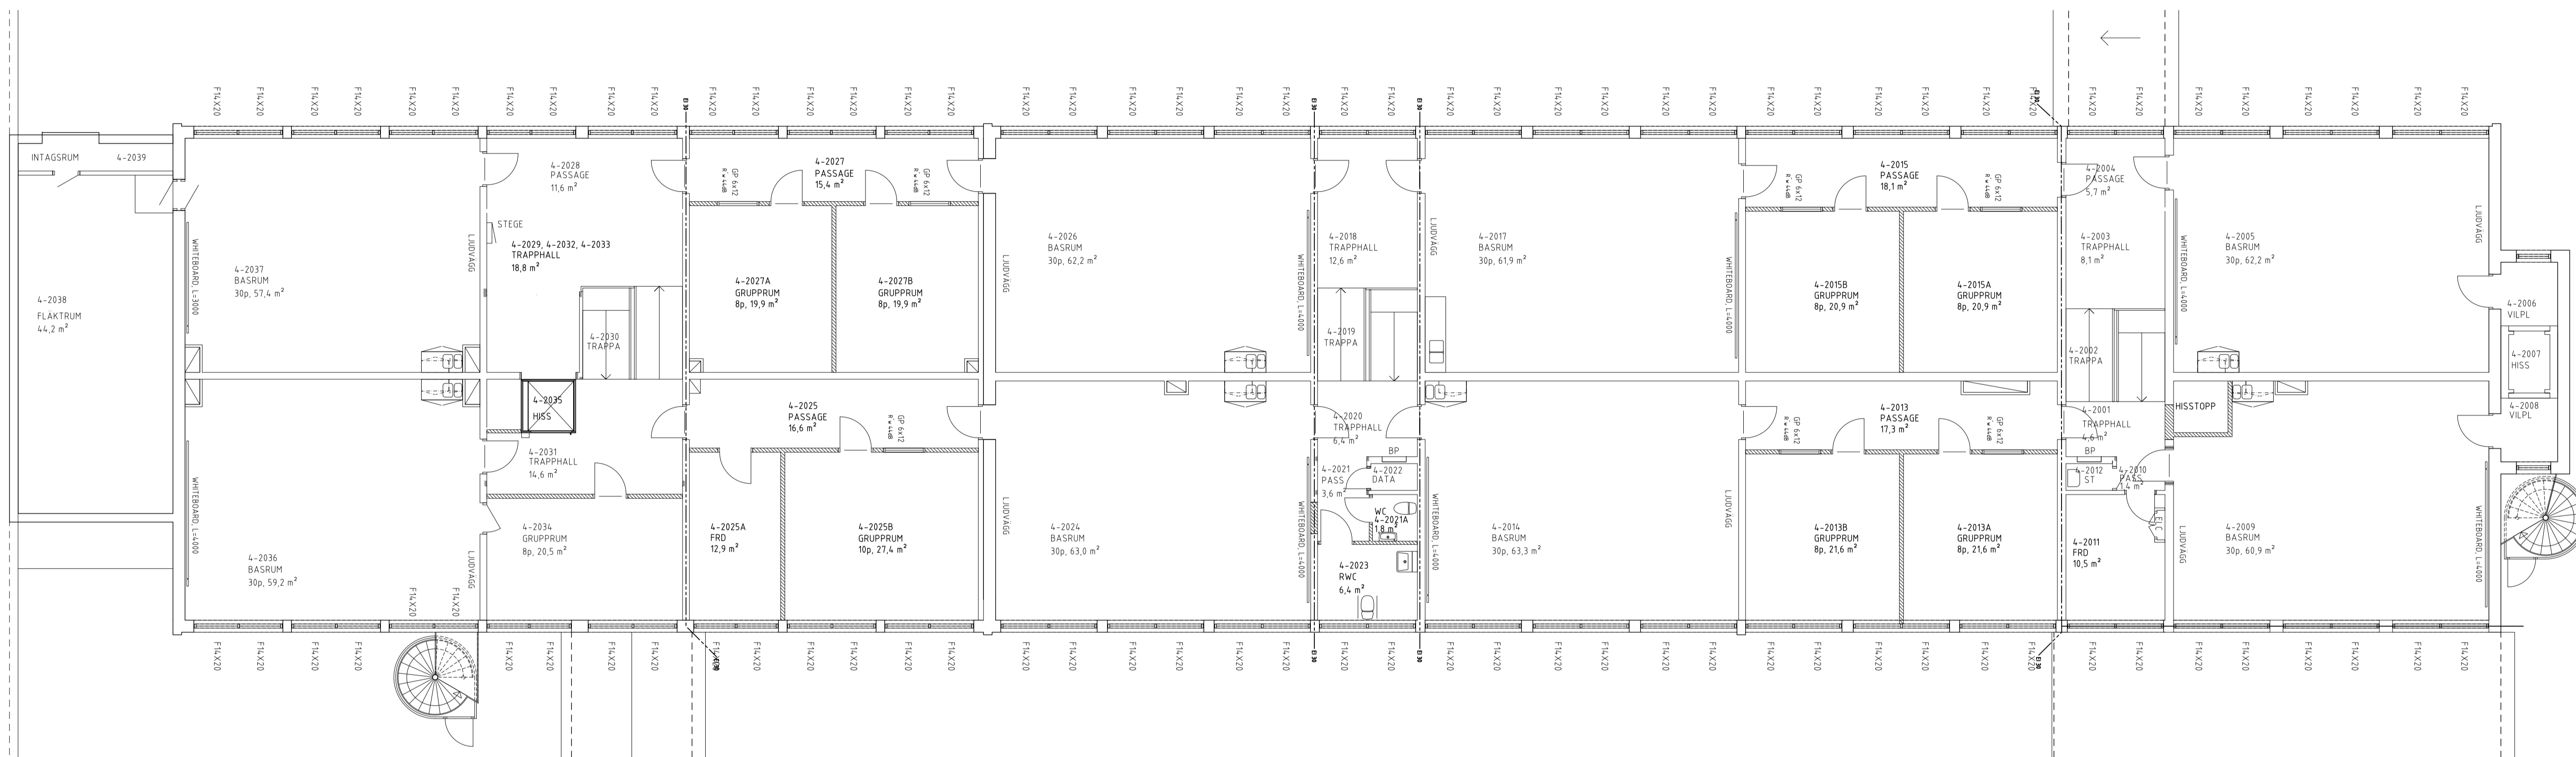

REG	ANT	ÄNDRING AVSER	DATUM	SIGN



FÖRFRÅGNINGSUNDERLAG
SKÄRGÅRDSSKOLAN - HOLMSUND
 RENOVERING OCH OMBYGGNAD














FASTHETSRETEKNIK	HJORTEN 24	PROJEKTR
A	Arkinova Arkitekter	T 090-15 98 50
M	WSP Samhällsbyggnad	T 010-722 50 00
K	-	T -
YVS	ÄF-Infrastructure	T 010-505 00 00
E	ÄF-Infrastructure	T 010-505 00 00
L	Tyréns AB	T 010-452 20 00
B	SÄKERHETSPARTNER NORDEN AB	T 070-694 77 08




UPPDRAG NR	RITAD/KONSTR AV	HANDLÄGGARE
2017-05-04	FA ANSVÄRIG ARKITEKT	FREDRIK AHLENHED

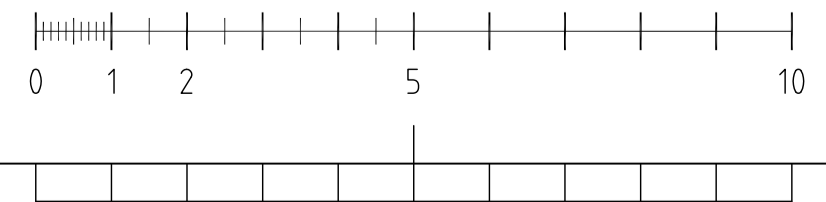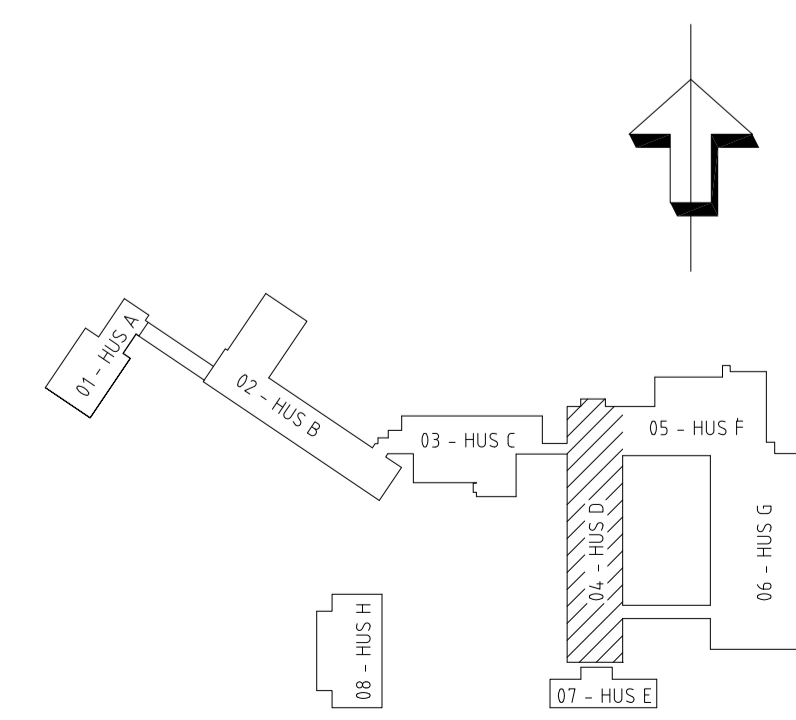HUS 04		NUMMER		I BET	
VÅNING 1 Tr		A3 1:200		A40.1-420	

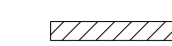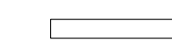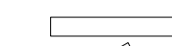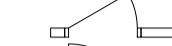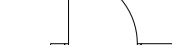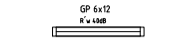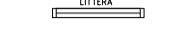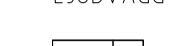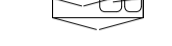

FÖRKLARINGAR

-  NY VÄGG, SKRAFFERAD
-  BEF. VÄGG
-  BEF. VÄGG SOM LAGAS / NY ÖPPNING
-  BEF. DÖRR
-  NYA DÖRRAR/PARTIER, ENL. DÖRRKORT
-  NYA GLASPARTIER, STORLEK OCH LJUDKRAV
-  NYA FÖNSTER ENL. A-RITNING
-  LJUDVÄGG
-  LJUDVÄGG ENL. A-RITNING
-  KÖKS- OCH SKÅPSNICKERIER ENL. A-RITNING
-  BRANDCELLSGRÄNS

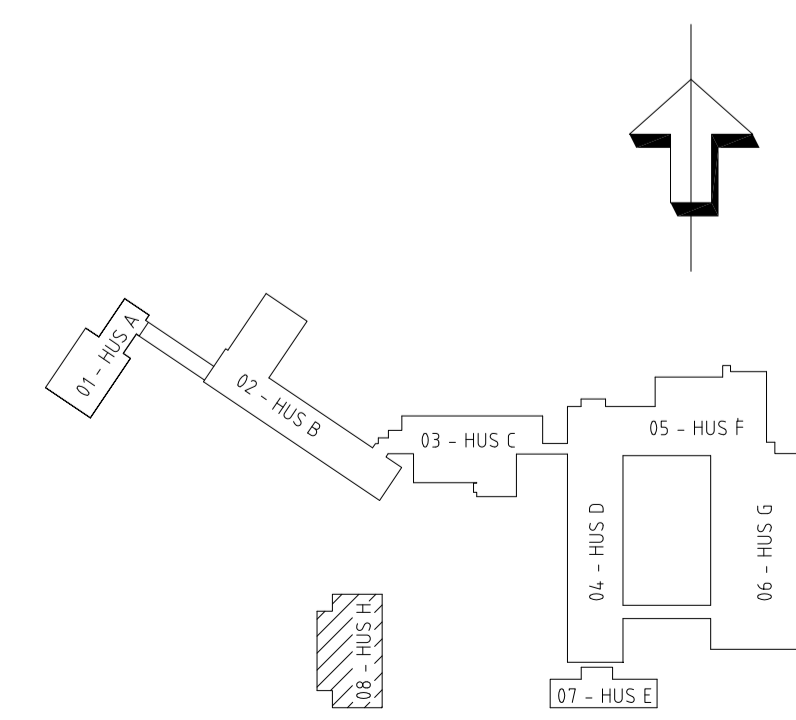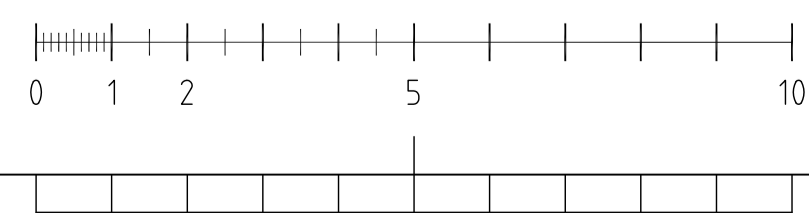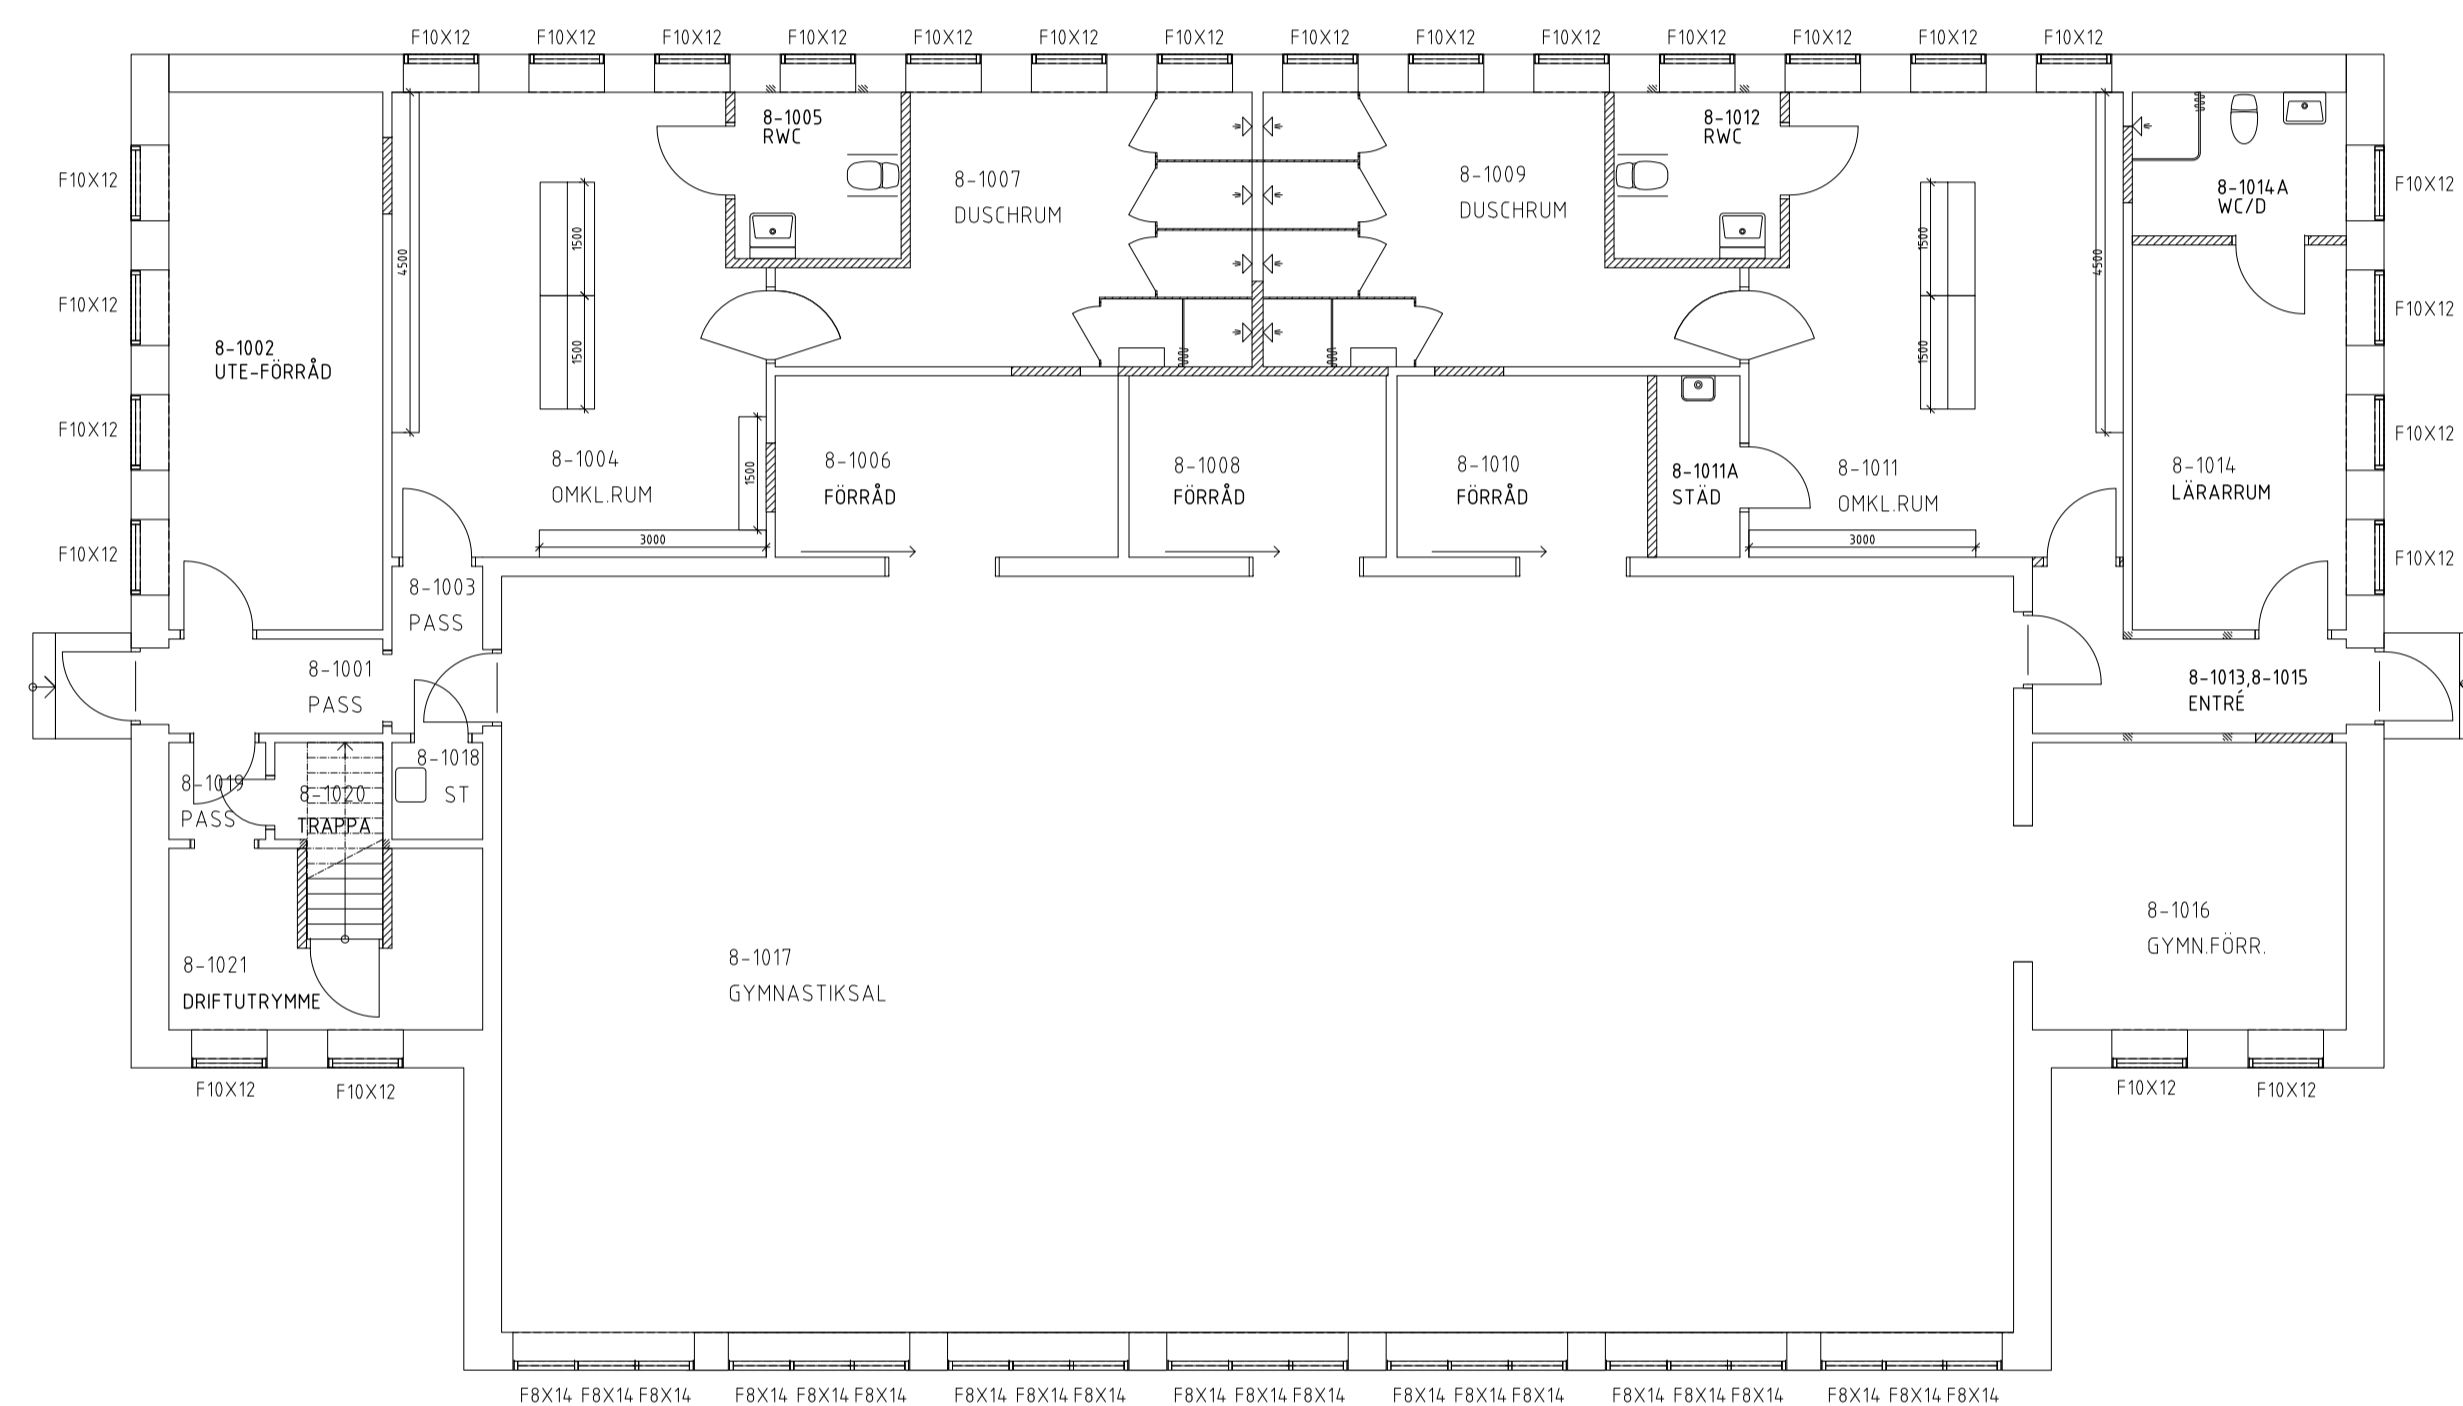

REG	ANT	ÄNDRING AVSER	DATUM	SIGN

FÖRFRÅGNINGSUNDERLAG
SKÄRGÅRDSSKOLAN - HOLMSUND
 RENOVERING OCH OMBYGGNAD



FASTHETSBETECKNING	PROJEKTNR
HJORTEN 24	
A Arknova Arkitekter	T 090-15 98 50
M WSP Samhällsbyggnad	T 010-722 50 00
K -	T -
VVS ÄF-Infrastructure	T 010-505 00 00
E ÄF-Infrastructure	T 010-505 00 00
L Tyréns AB	T 010-452 20 00
B SÄKERHETSPARTNER NORDEN AB	T 070-694 77 08

UPPDRAG NR	RTAD/KONSTR AV	HANDLÄGGARE
	FA	FREDRIK AHLNHEID
DATUM	ANSVARIG ARKITEKT	
2017-05-04		

HUS 08
BOTTENVÅNING

SKALA	NUMMER	BET
A1 1:100	A40.1-810	-
A3 1:200		