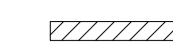
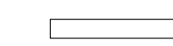
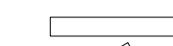
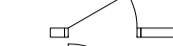
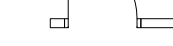
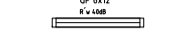


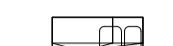
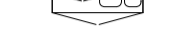
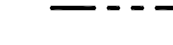
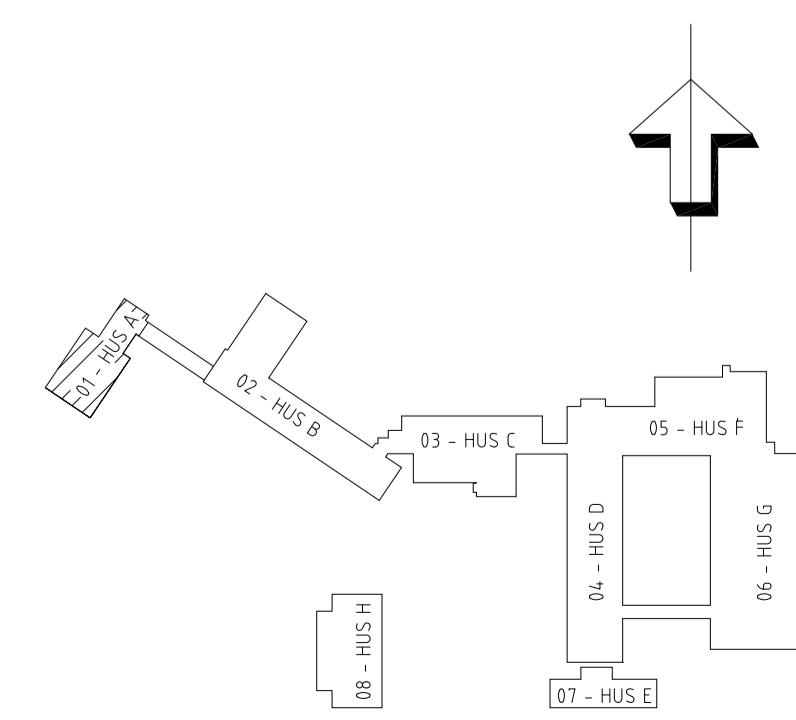
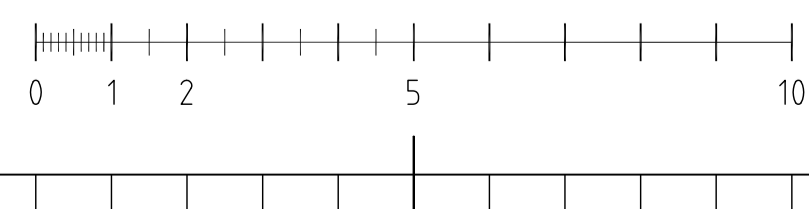
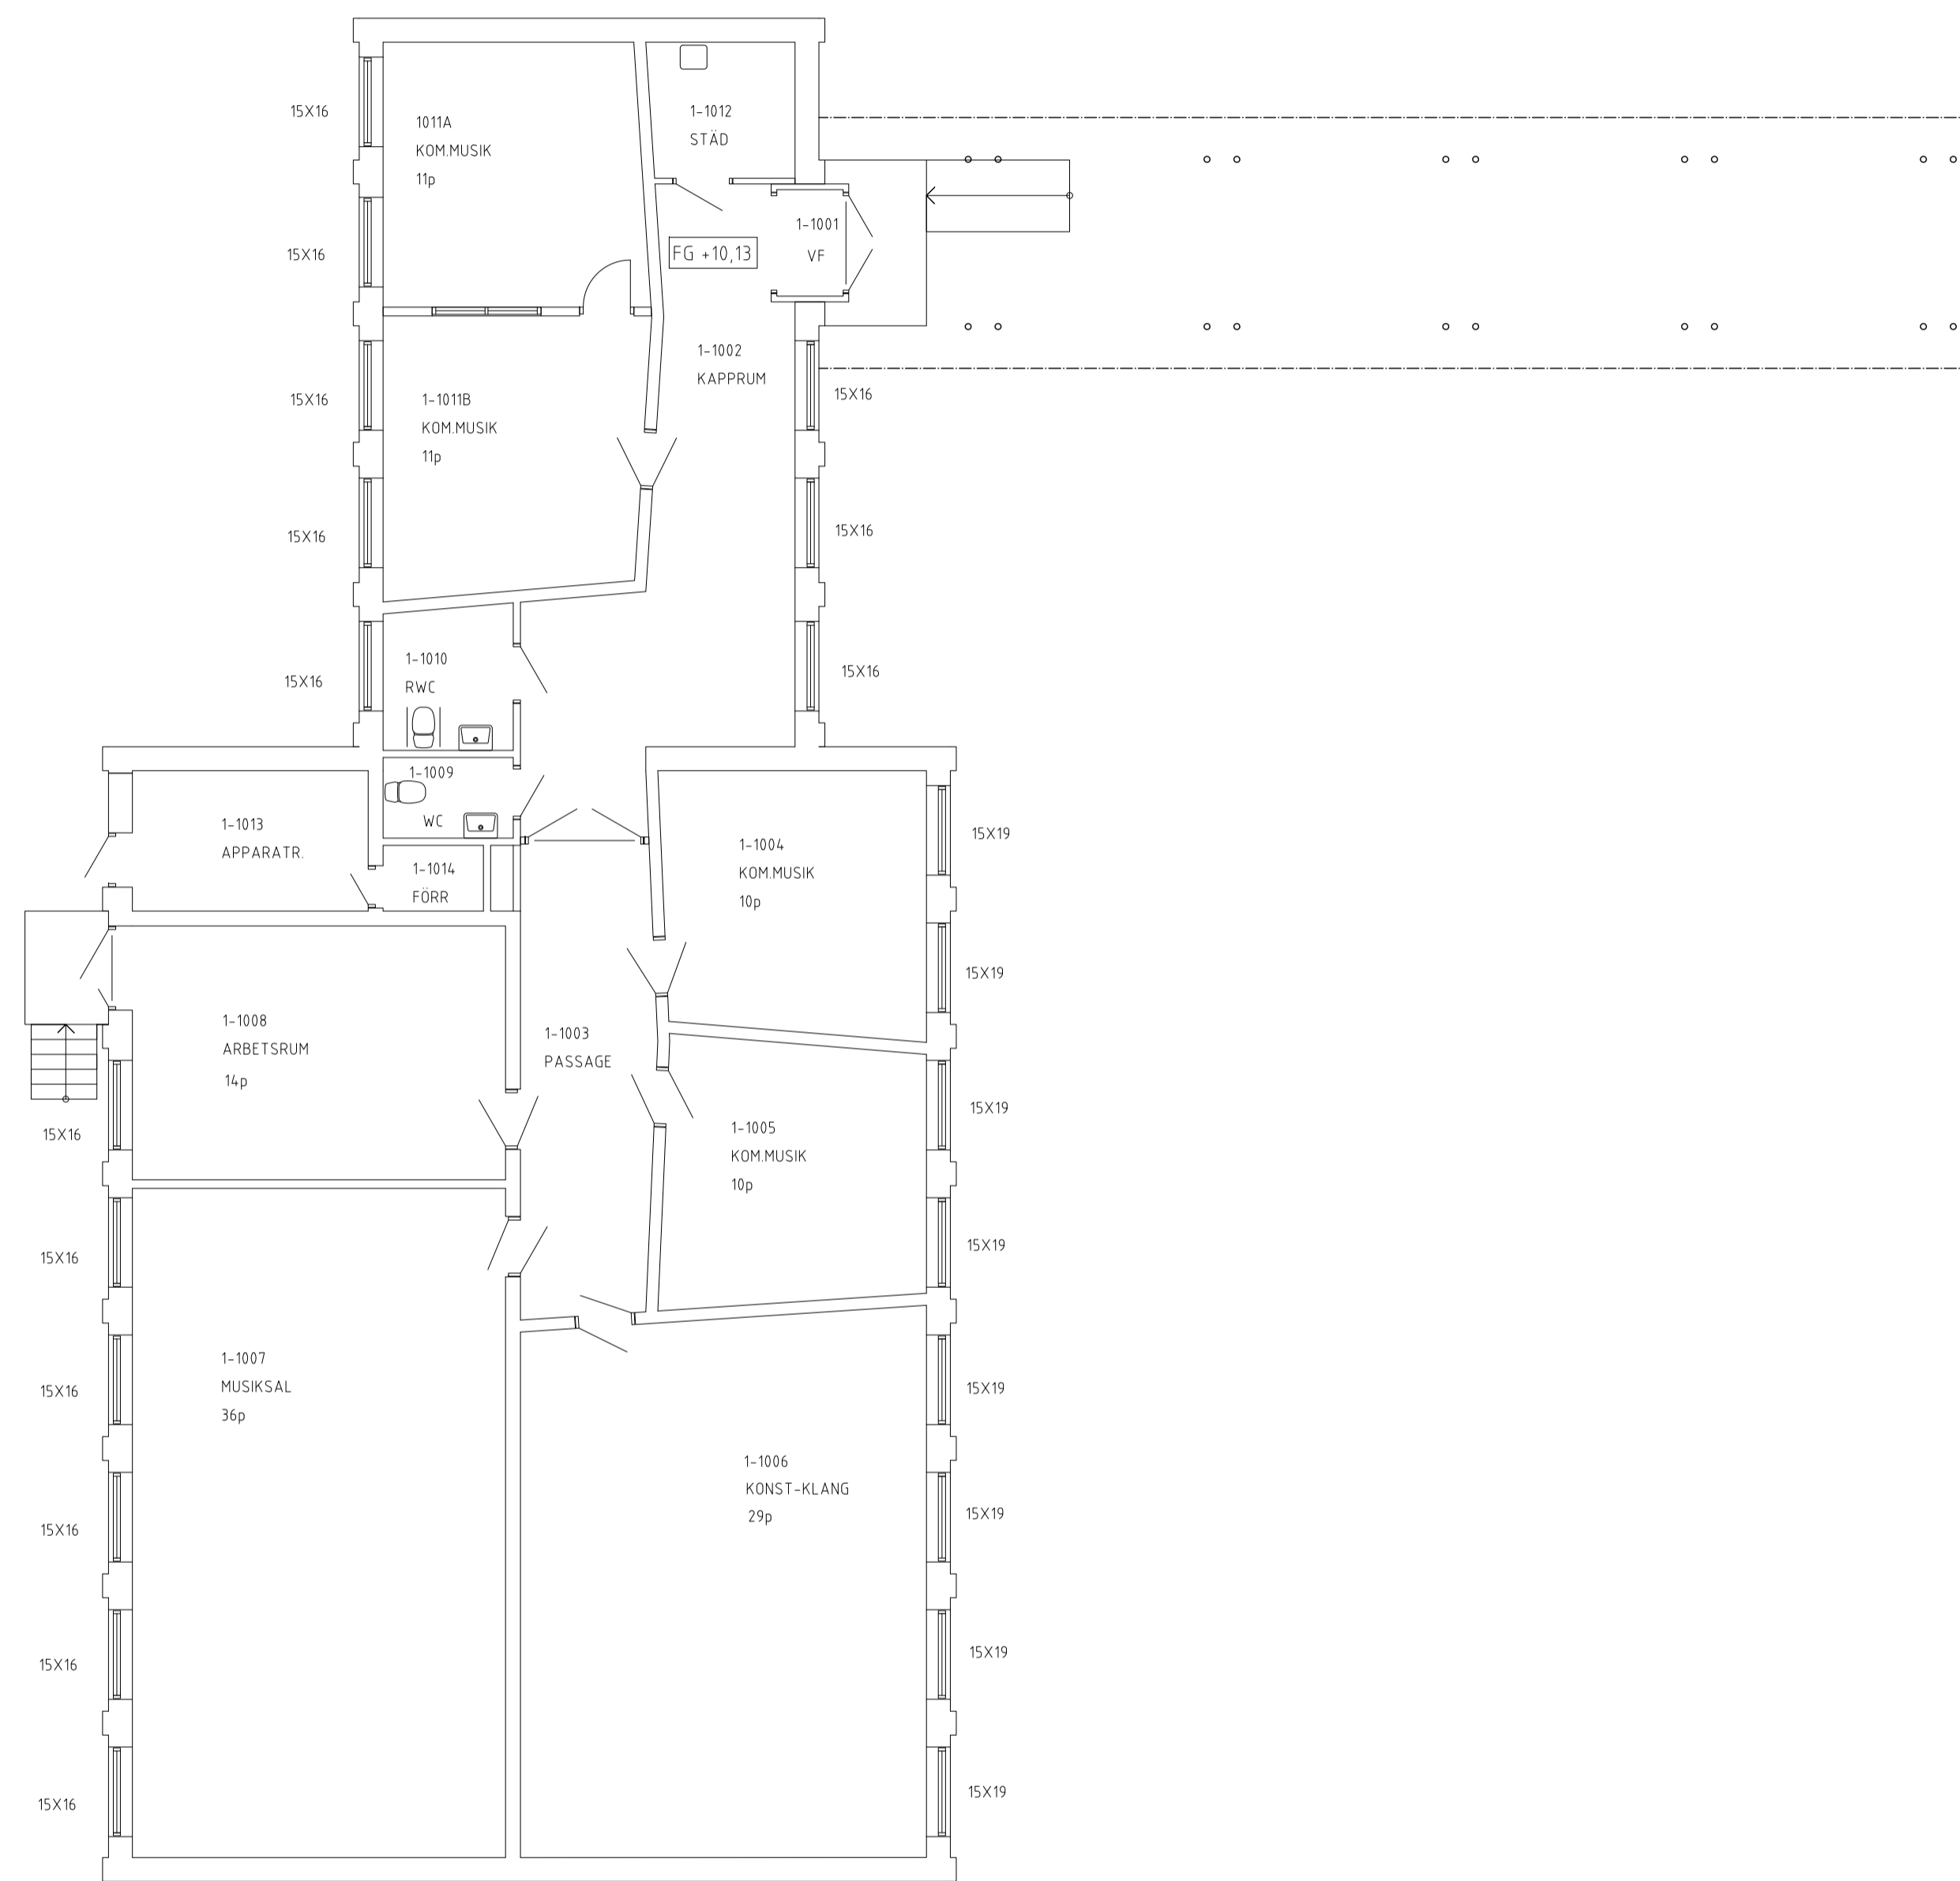


FÖRKLARINGAR

-  NY VÄGG, SKRAFFERAD
-  BEF. VÄGG
-  BEF. VÄGG SOM LAGAS / NY ÖPPNING
-  BEF. DÖRR
-  NYA DÖRRAR/PARTIER, ENL. DÖRRKORT
-  NYA GLASPARTIER, STORLEK OCH LJUDKRAV
-  NYA FÖNSTER ENL. A-RITNING
-  LJUDVÄGG
-  LJUDVÄGG ENL. A-RITNING
-  KÖKS- OCH SKÅPSNICKERIER ENL. A-RITNING
-  BRANDCELLSGRÄNS



REG	ANT	ÄNDRING AVSER	DATUM	SIGN
-----	-----	---------------	-------	------

FÖRFRÅGNINGSUNDERLAG
SKÄRGÅRDSSKOLAN - HOLMSUND
 RENOVERING OCH OMBYGGNAD



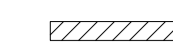
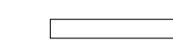
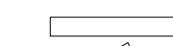
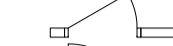




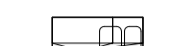
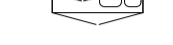
FASTHETSBETECKNING	HJORTEN 24	PROJEKTNR
A	Arkinova Arkitekter	T 090-15 98 50
M	WSP Samhällsbyggnad	T 010-722 50 00
K	-	T -
VVS	ÄF-Infrastructure	T 010-505 00 00
E	ÄF-Infrastructure	T 010-505 00 00
L	Tyréns AB	T 010-452 20 00
B	SÄKERHETSPARTNER NORDEN AB	T 070-694 77 08

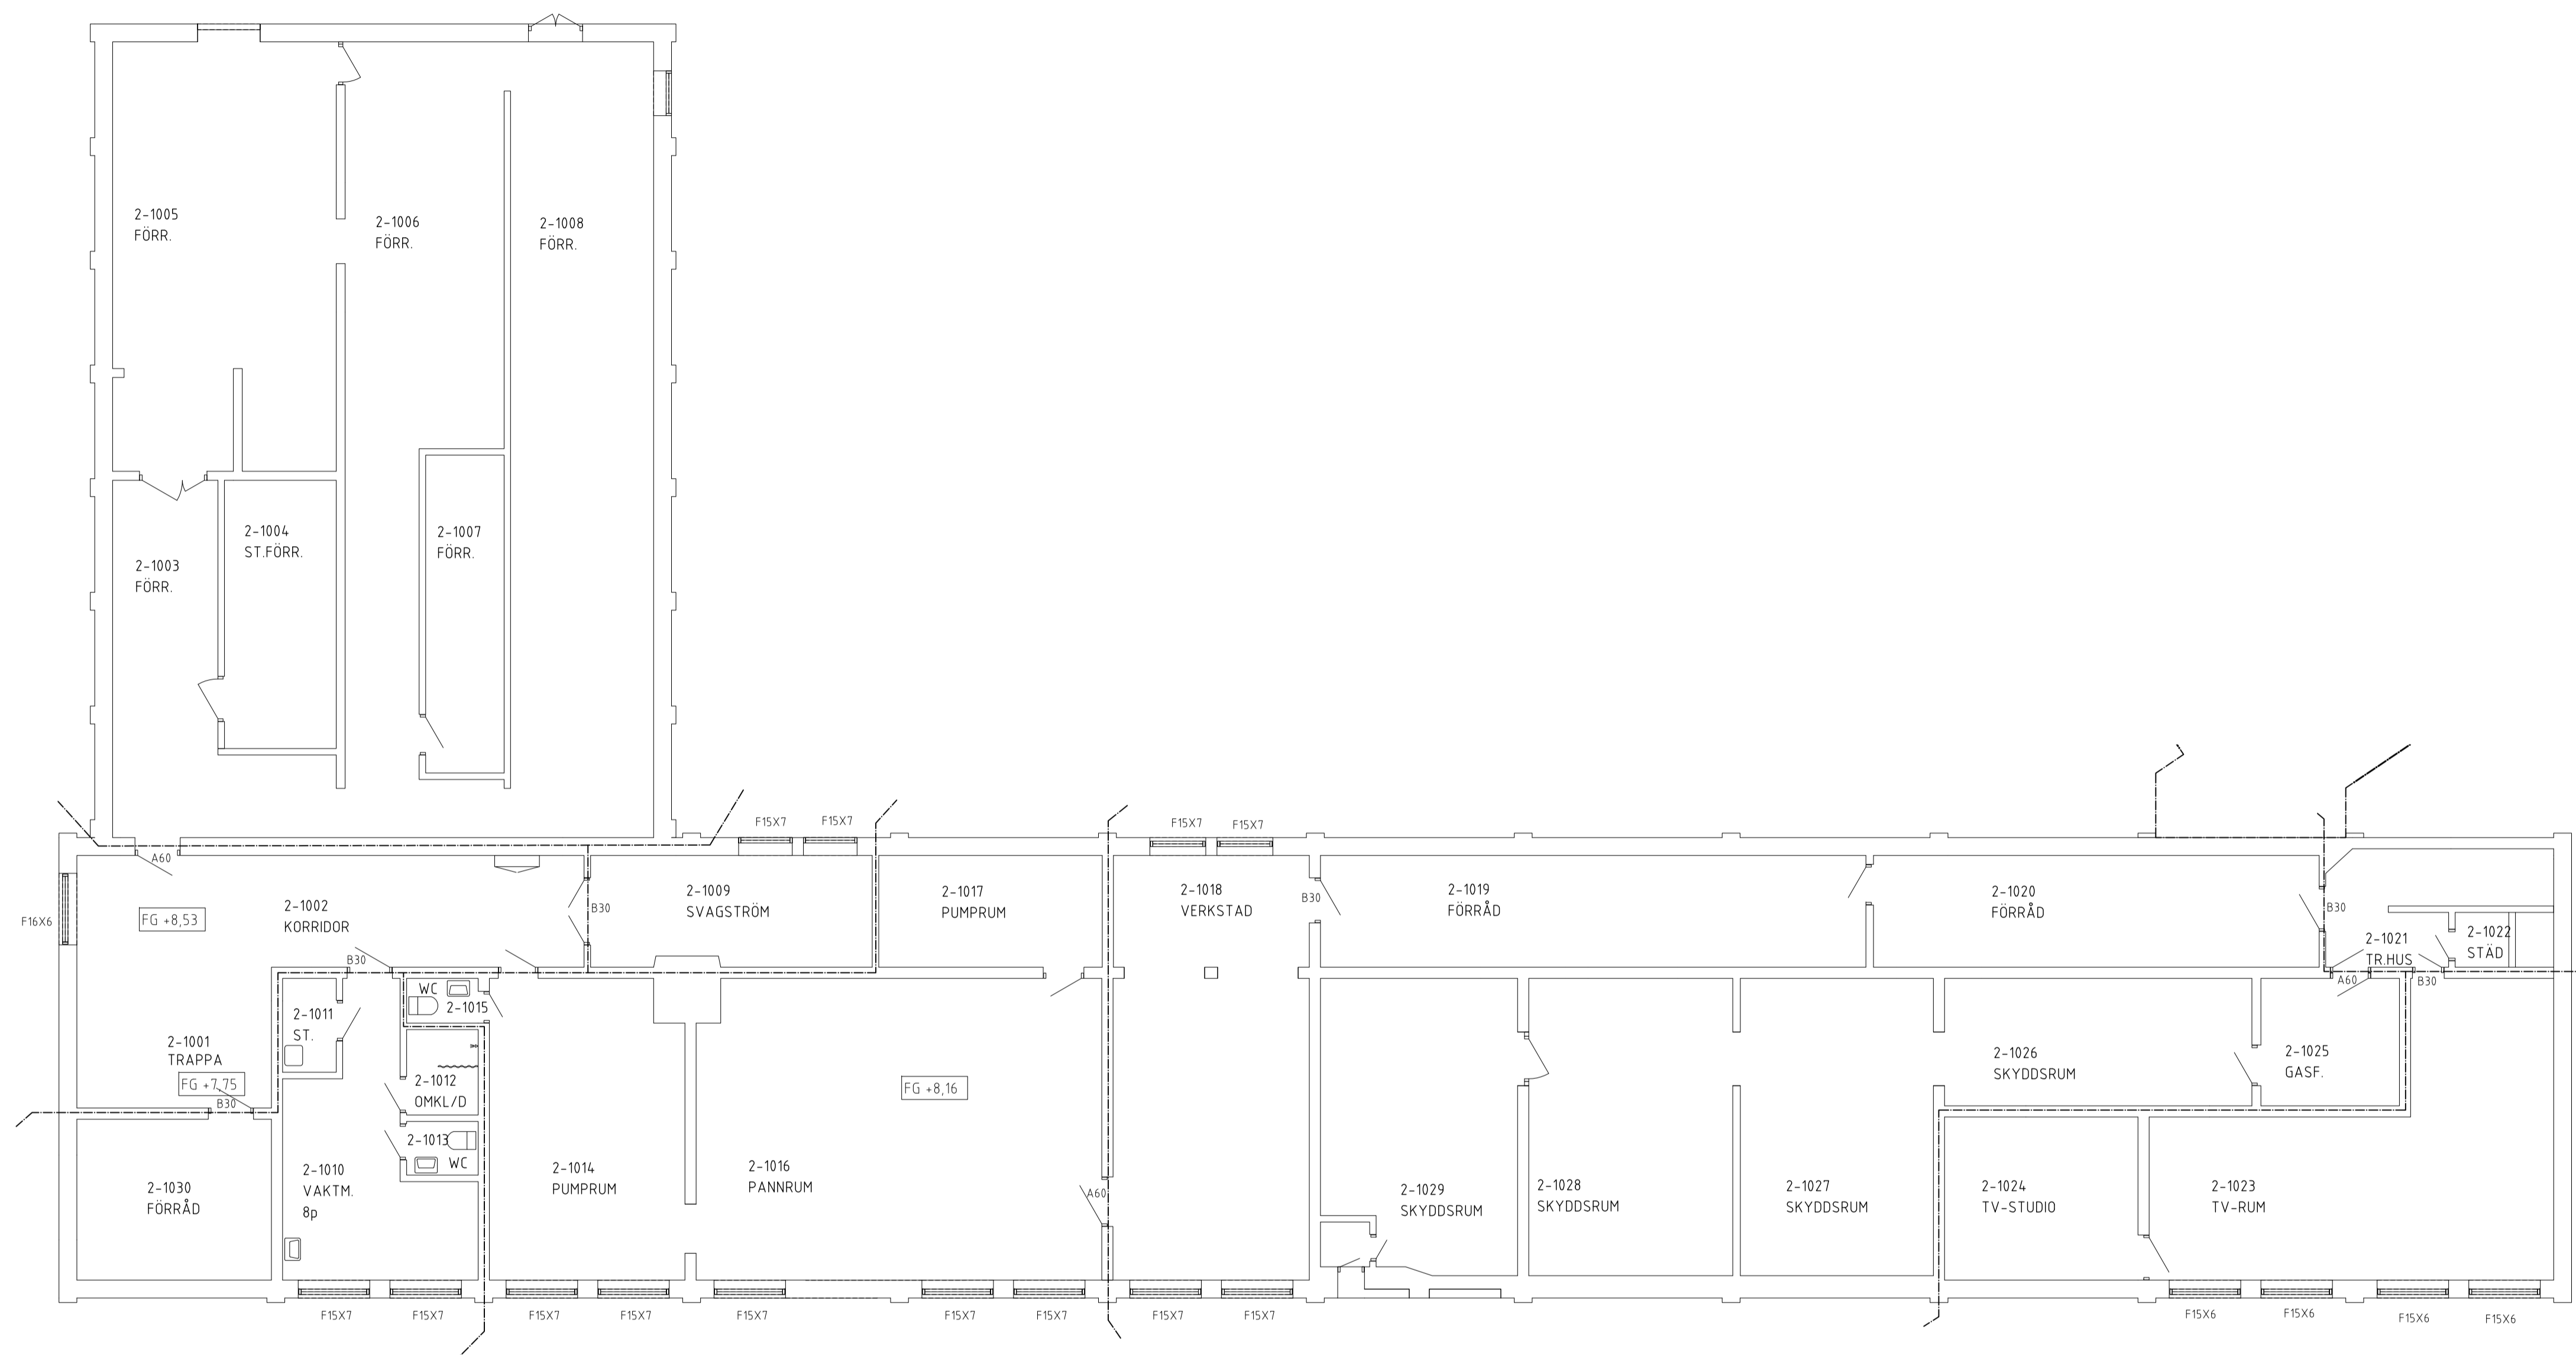
UPPDRAG NR	RTAD/KONSTR AV	HANDLÄGGARE
2017-05-04	FA	FREDRIK AHLNED
	ANSVARIG ARKITEKT	

HUS 01
BOTTENVÅNING

SKALA	NUMMER	BET
A1 1:100	A4 0.1-110	-
A3 1:200		

FÖRKLARINGAR

-  NY VÄGG, SKRAFFERAD
-  BEF. VÄGG
-  BEF. VÄGG SOM LAGAS / NY ÖPPNING
-  BEF. DÖRR
-  NYA DÖRRAR/PARTIER, ENL. DÖRRKORT
-  NYA GLASPARTIER, STORLEK OCH LJUDKRAV
-  NYA FÖNSTER ENL. A-RITNING
-  LJUDVÄGG ENL. A-RITNING
-  KÖKS- OCH SKÅPSNICKERIER ENL. A-RITNING
-  BRANDCELLSGRÄNS



REG	ANT	ÄNDRING AVSER	DATUM	SIGN

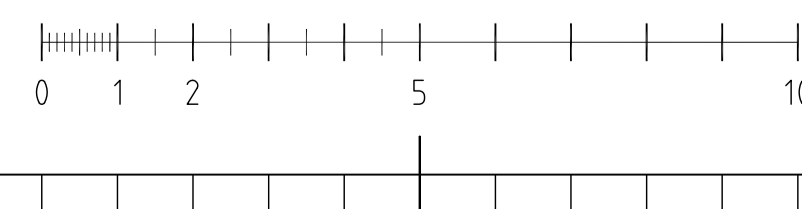
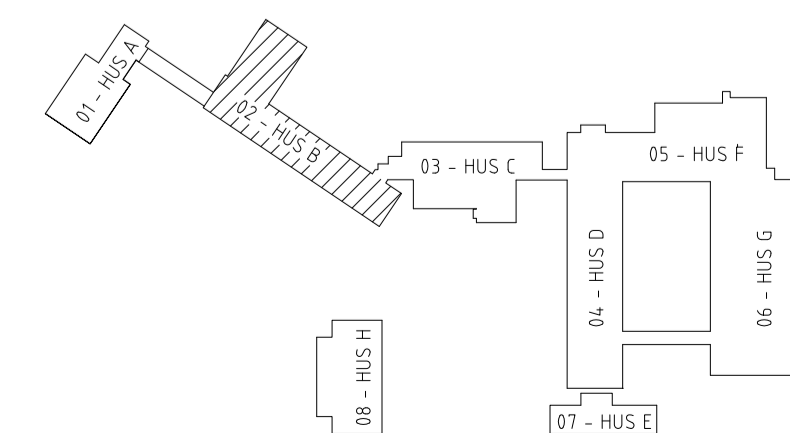
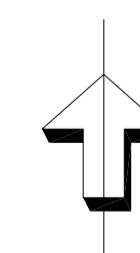
FÖRFRÅGNINGSUNDERLAG
SKÄRGÅRDSSKOLAN - HOLMSUND
 RENOVERING OCH OMBYGGNAD



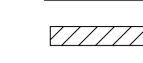



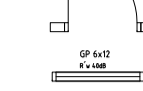

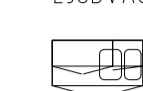



FASTHETSBETECKNING	HJORTEN 24	PROJEKTNR
A	Arkinova Arkitekter	T 090-15 98 50
M	WSP Samhällsbyggnad	T 010-722 50 00
K	-	-
VVS	ÄF-Infrastructure	T 010-505 00 00
E	ÄF-Infrastructure	T 010-505 00 00
L	Tyréns AB	T 010-452 20 00
B	SÄKERHETSPARTNER NORDEN AB	T 070-694 77 08

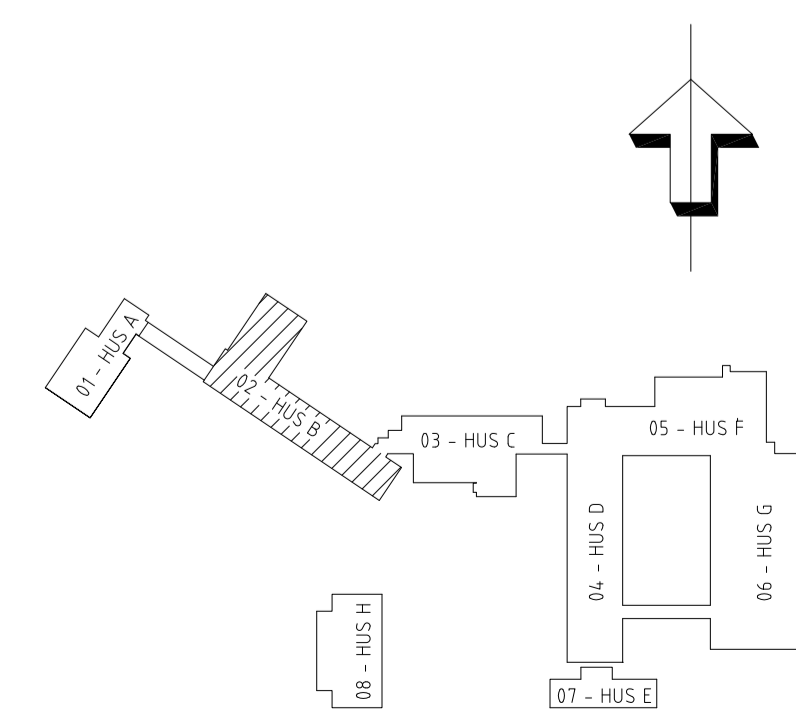
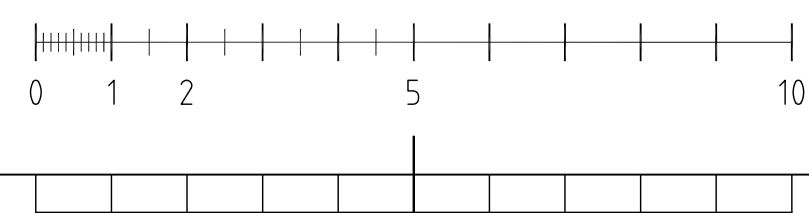
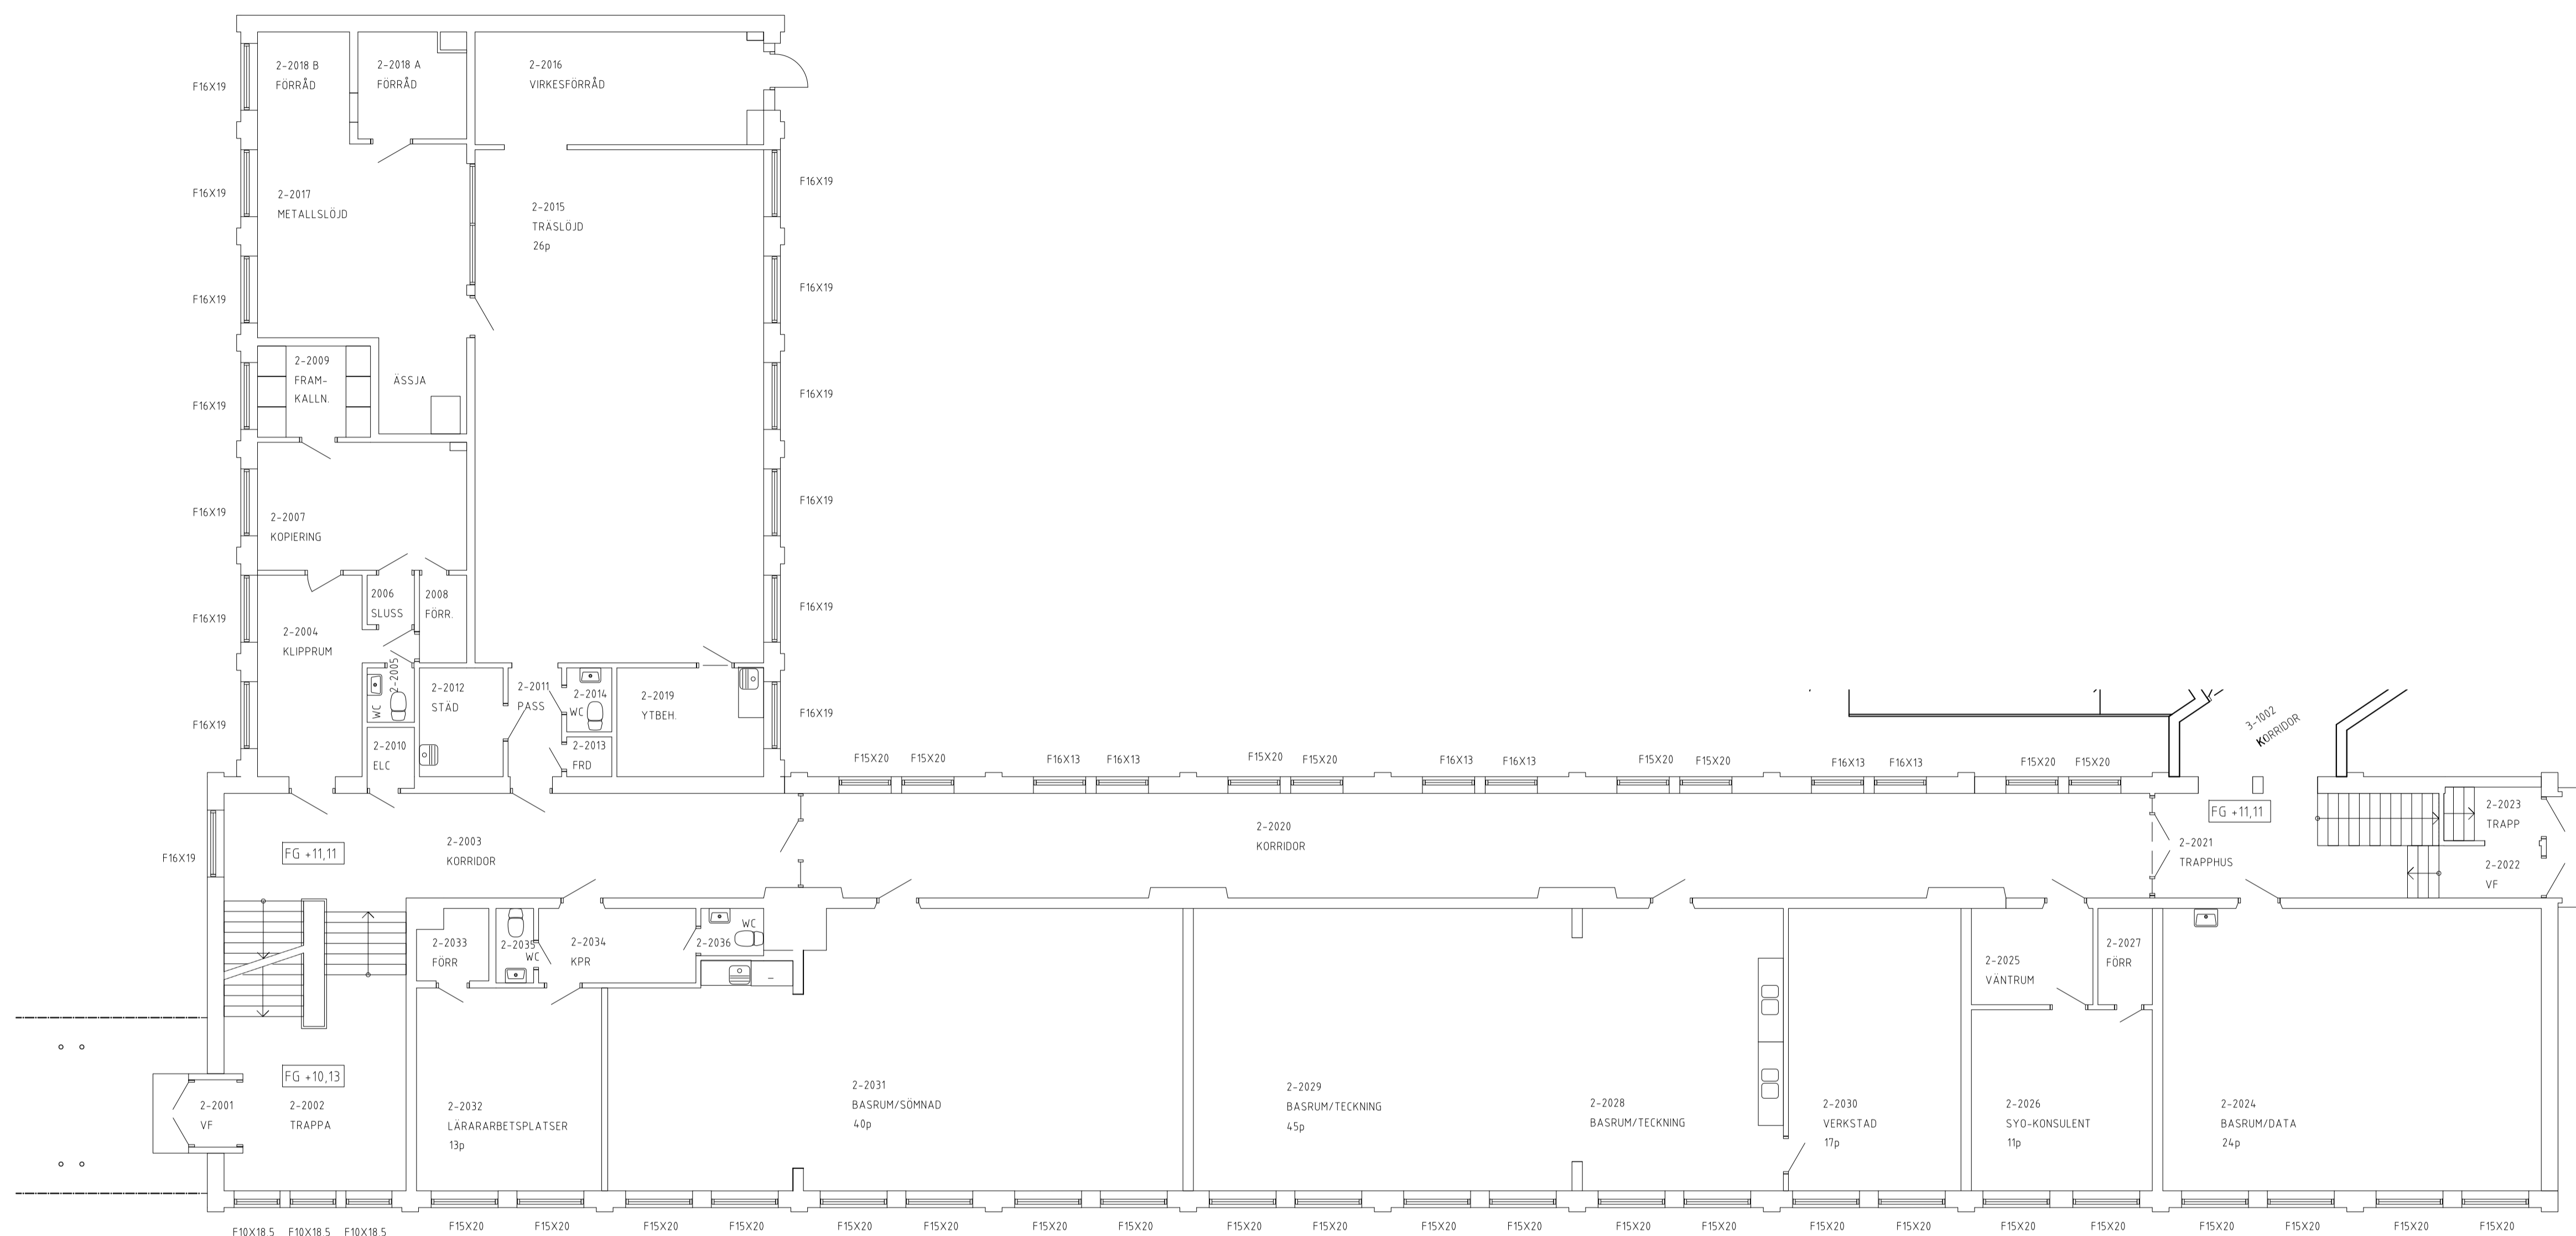
UPPDRAG NR	RTAD/KONSTR AV	HANDLÄGGARE
01 - HUS A	FA	FREDRIK AHLENHED
DATUM	ANSVARIG ARKITEKT	
2017-05-04		

SKALA	NUMMER	BET
A1 1:100	A40.1-209	-
A3 1:200		



FÖRKLARINGAR

-  NY VÄGG, SKRAFFERAD
-  BEF. VÄGG
-  BEF. VÄGG SOM LAGAS / NY ÖPPNING
-  BEF. DÖRR
-  NYA DÖRRAR/PARTIER, ENL. DÖRRKORT
-  NYA GLASPARTIER, STORLEK OCH LJUDKRAV
-  NYA FÖNSTER ENL. A-RITNING
-  LJUDVÄGG ENL. A-RITNING
-  KÖKS- OCH SKÅPSNICKERIER ENL. A-RITNING
-  BRANDCELLSGRÄNS



REG	ANT	ÄNDRING AVSER	DATUM	SIGN

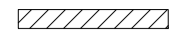
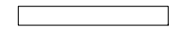

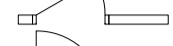



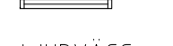



FÖRFRÅGNINGSUNDERLAG
SKÅRGÅRDSSKOLAN - HOLMSUND
RENOVERING OCH OMBYGGNAD

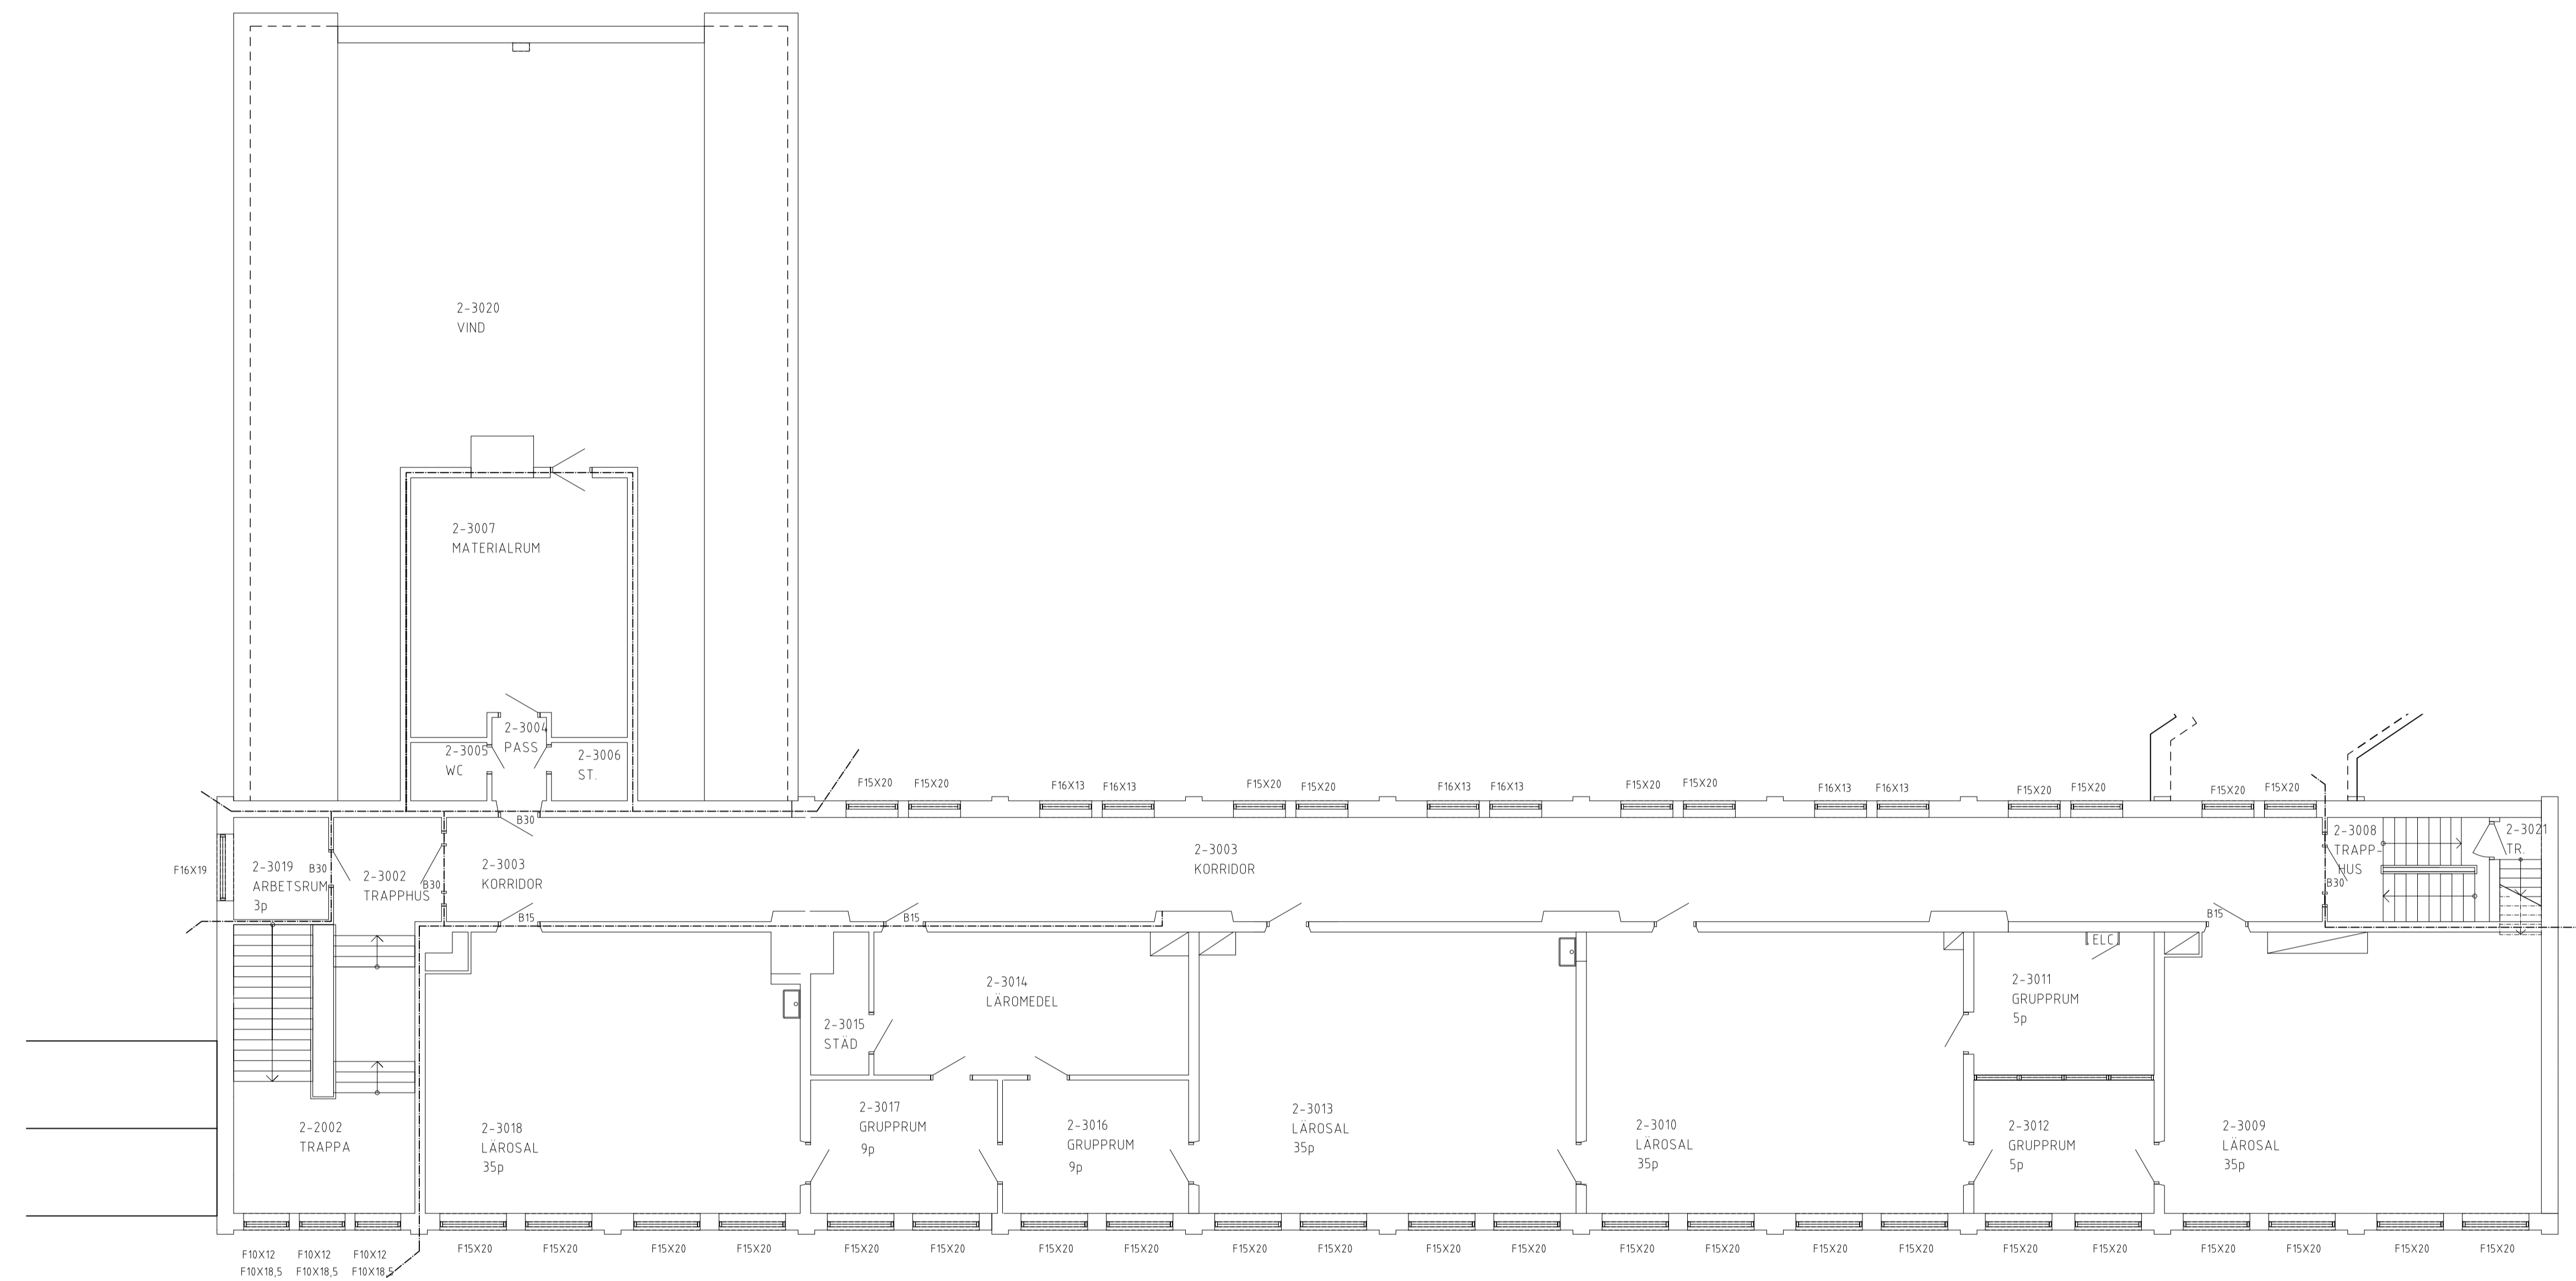


FASTHETSBETECKNING	HJORTEN 24	PROJEKTNR
A	Arkinova Arkitekter	T 090-15 98 50
M	WSP Samhällsbyggnad	T 010-722 50 00
K	-	-
VVS	ÅF-Infrastructure	T 010-505 00 00
E	ÅF-Infrastructure	T 010-505 00 00
L	Tyréns AB	T 010-452 20 00
B	SÄKERHETSPARTNER NORDEN AB	T 070-694 77 08

UPPDRAG NR	RTAD/KONSTR AV	HANDLÄGGARE
2017-05-04	FA ANSVÄRIG ARKITEKT	FREDRIK AHLENHED

SKALA	NUMMER	BET
A1 1:100 A3 1:200	A40.1-210	-

- FÖRKLARINGAR**
-  NY VÄGG, SKRAFFERAD
 -  BEF. VÄGG
 -  BEF. VÄGG SOM LAGAS / NY ÖPPNING
 -  BEF. DÖRR
 -  NYA DÖRRAR/PARTIER, ENL. DÖRRKORT
 -  NYA GLASPARTIER, STORLEK OCH LJUDKRAV
 -  NYA FÖNSTER ENL. A-RITNING
 -  LJUDVÄGG
 -  LJUDVÄGG ENL. A-RITNING
 -  KÖKS- OCH SKÅPSNICKERIER ENL. A-RITNING
 -  BRANDCELLSGRÄNS



REG	ANT	ÄNDRING AVSER	DATUM	SIGN
-----	-----	---------------	-------	------

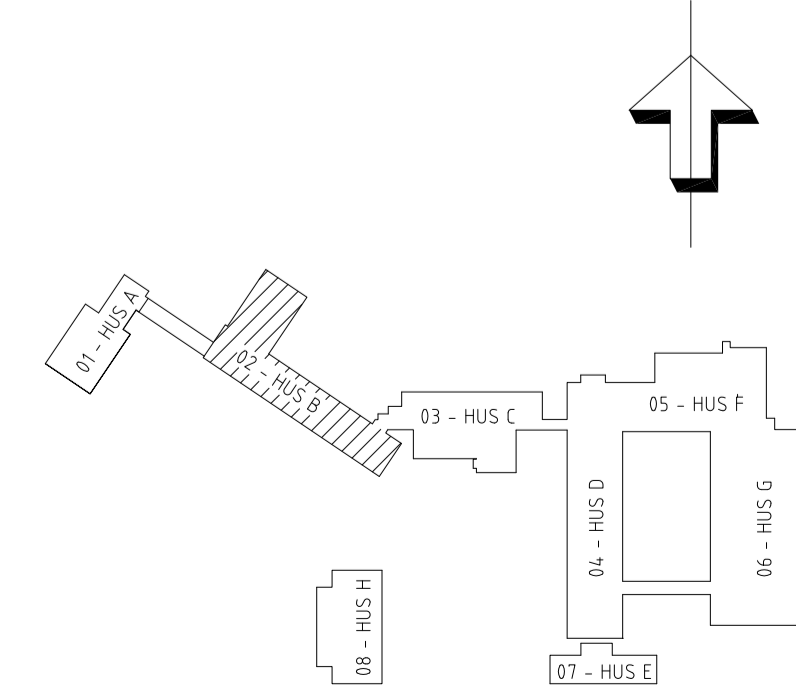
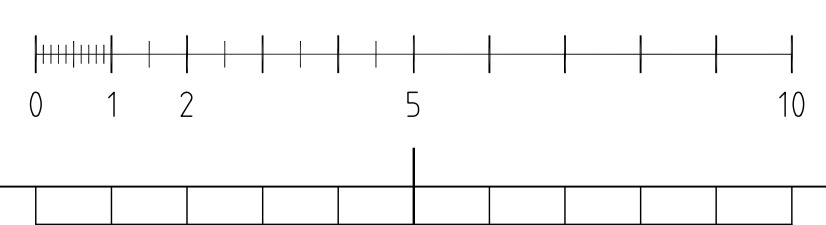
FÖRFRÅGNINGSUNDERLAG
SKÄRGÅRDSSKOLAN - HOLMSUND
 RENOVERING OCH OMBYGGNAD



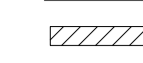





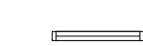

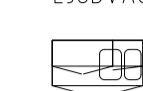

FASTHETSBETECKNING	HJORTEN 24	PROJEKTNR
A	Arkinova Arkitekter	T 090-15 98 50
M	WSP Samhällsbyggnad	T 010-722 50 00
K	-	-
VVS	ÄF-Infrastructure	T 010-505 00 00
E	ÄF-Infrastructure	T 010-505 00 00
L	Tyréns AB	T 010-452 20 00
B	SÄKERHETSPARTNER NORDEN AB	T 070-694 77 08

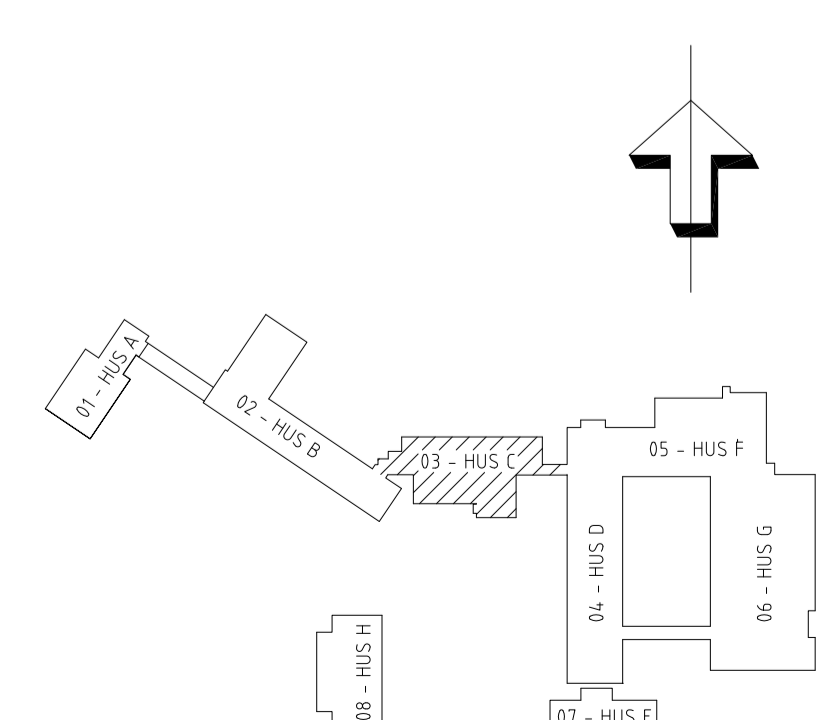
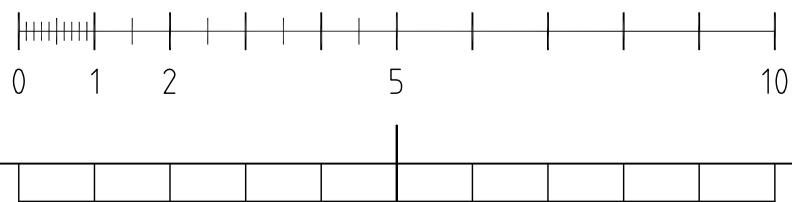
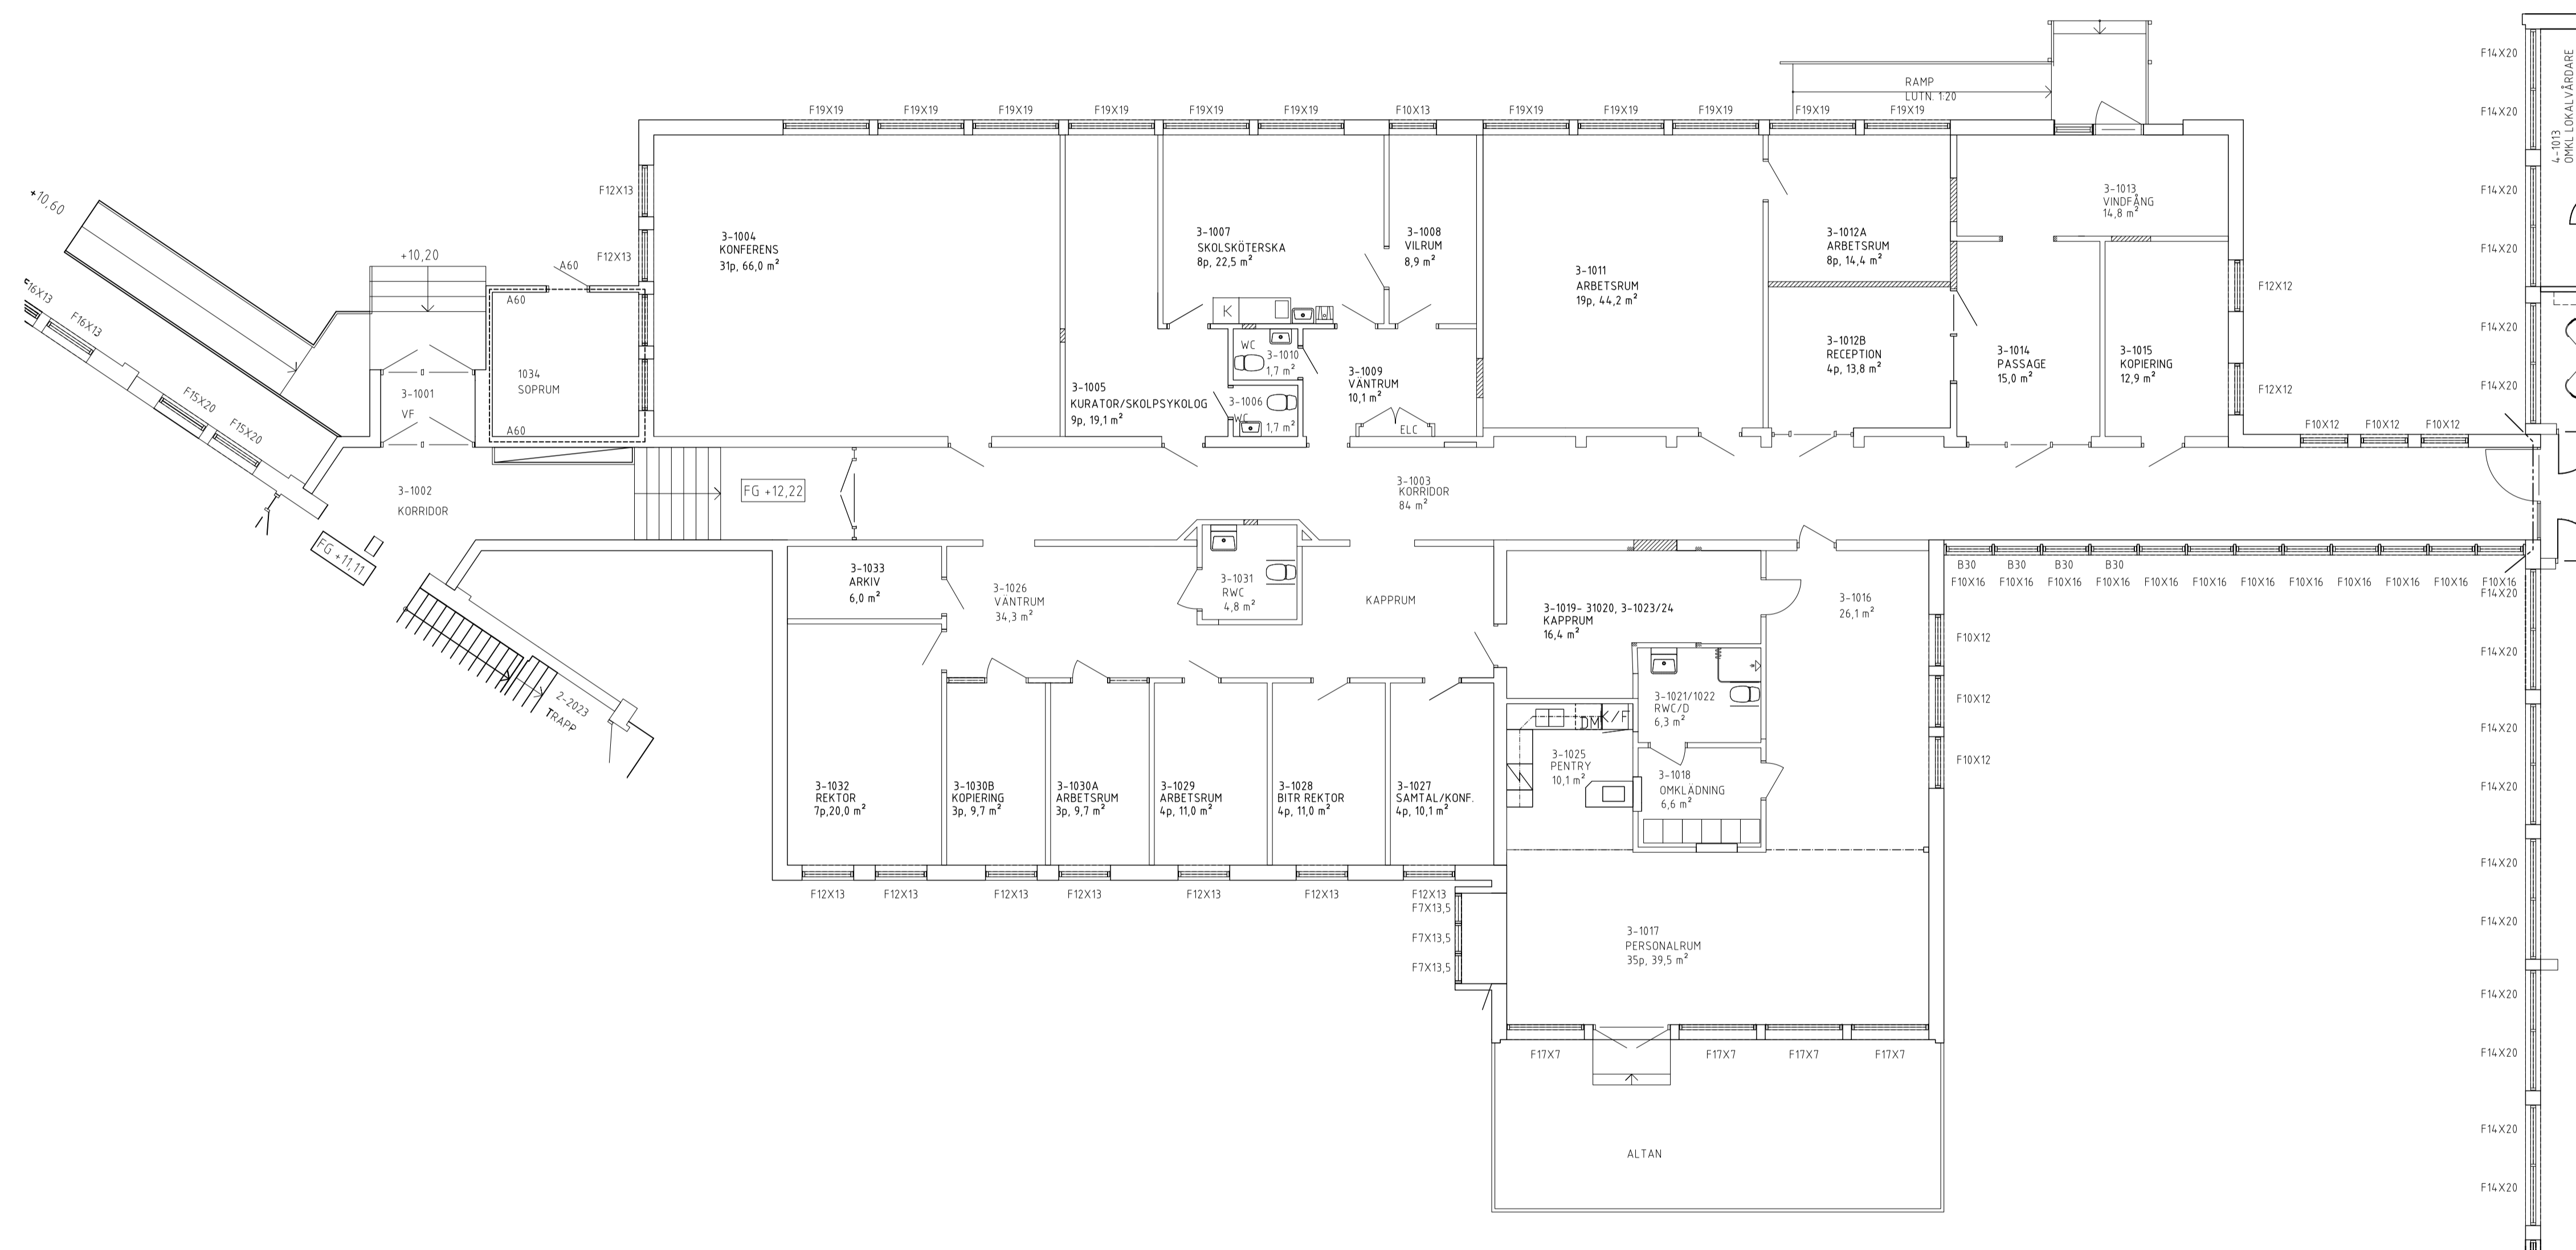
UPPDRAG NR	RTAD/KONSTR AV	HANDLÄGGARE
2017-05-04	FA ANSVÄRIG ARKITEKT	FREDRIK AHLÉN

HUS 02		
VÅNING 1 TR		
SKALA A1 1:100	NUMMER	I BET
A3 1:200	A40.1-220	-



FÖRKLARINGAR

-  NY VÄGG, SKRAFFERAD
-  BEF. VÄGG
-  BEF. VÄGG SOM LAGAS / NY ÖPPNING
-  BEF. DÖRR
-  NYA DÖRRAR/PARTIER, ENL. DÖRRKORT
-  NYA GLASPARTIER, STORLEK OCH LJUDKRÄV
-  NYA FÖNSTER ENL. A-RITNING
-  LJUDVÄGG ENL. A-RITNING
-  KÖKS- OCH SKÅPSNICKERIER ENL. A-RITNING
-  BRANDCELLSGRÄNS



REG	ANT	ÄNDRING AVSER	DATUM	SIGN
-----	-----	---------------	-------	------

FÖRFRÅGNINGSUNDERLAG
SKÄRGÅRDSSKOLAN - HOLMSUND
RENOVERING OCH OMBYGGNAD



FASTHETSBETECKNING	HJORTEN 24	PROJEKTNR
A	Arkinova Arkitekter	T 090-15 98 50
M	WSP Samhällsbyggnad	T 010-722 50 00
K	-	-
VVS	ÄF-Infrastructure	T 010-505 00 00
E	ÄF-Infrastructure	T 010-505 00 00
L	Tyréns AB	T 010-452 20 00
B	SÄKERHETSPARTNER NORDEN AB	T 070-694 77 08

UPPDRAG NR	RTAD/KONSTR AV	HANDLÄGGARE
2017-05-04	FA ANSVARIG ARKITEKT	FREDRIK AHLNED

HUS 03 BOTTENVÅNING		
SKALA A1 1:100	NUMMER	I BET
A3 1:200	A40.1-310	-